

Утверждена

Постановлением администрации Кромского района

(наименование документа об утверждении, включая наименования органов государственной власти или органов местного самоуправления, принявших решение об утверждении схемы или подписавших соглашение о перераспределении земельных участков)

от _____ № _____

**Схема расположения земельного участка или земельных участков на кадастровом
плане территории**


5

Условный номер земельного участка :ЗУ1 (указывается в случае, если предусматривается образование двух и более земельных участков)		
Площадь земельного участка 380 м ² (указывается проектная площадь образуемого земельного участка, вычисленная с использованием федеральной государственной географической информационной системы, обеспечивающей функционирование национальной системы пространственных данных, которой является федеральная государственная географическая информационная система «Единая цифровая платформа «Национальная система пространственных данных» (далее-информационная система)», или иных технологических и программных средств с округлением до 1 квадратного метра. Указанное значение площади земельного участка может быть уточнено при проведении кадастровых работ не более чем на десять процентов)		
Обозначение характерных точек границ	Координаты, м «(указываются в случае подготовки схемы расположения земельного участка с использованием информационной системы или иных технологических и программных средств. Значения координат, полученные с использованием указанных технологических и программных средств, указываются с округлением до 0,01 метра)	
	X	Y
1	2	3
н 1	322414.99	1267297.27
н 2	322421.92	1267291.58
н 3	322429.49	1267301.25
11	322444.33	1267318.58
10	322447.84	1267323.06
9	322451.84	1267320.14
н 4	322453.52	1267322.45
2	322453.36	1267322.58
1	322448.66	1267325.91
н 5	322452.84	1267331.70
2	322448.33	1267334.79
1	322429.85	1267312.53
6	322429.13	1267311.74
н 1	322414.99	1267297.27

Р.И.Дорогов Т.М.

С
А
Ю

57:09:0980101

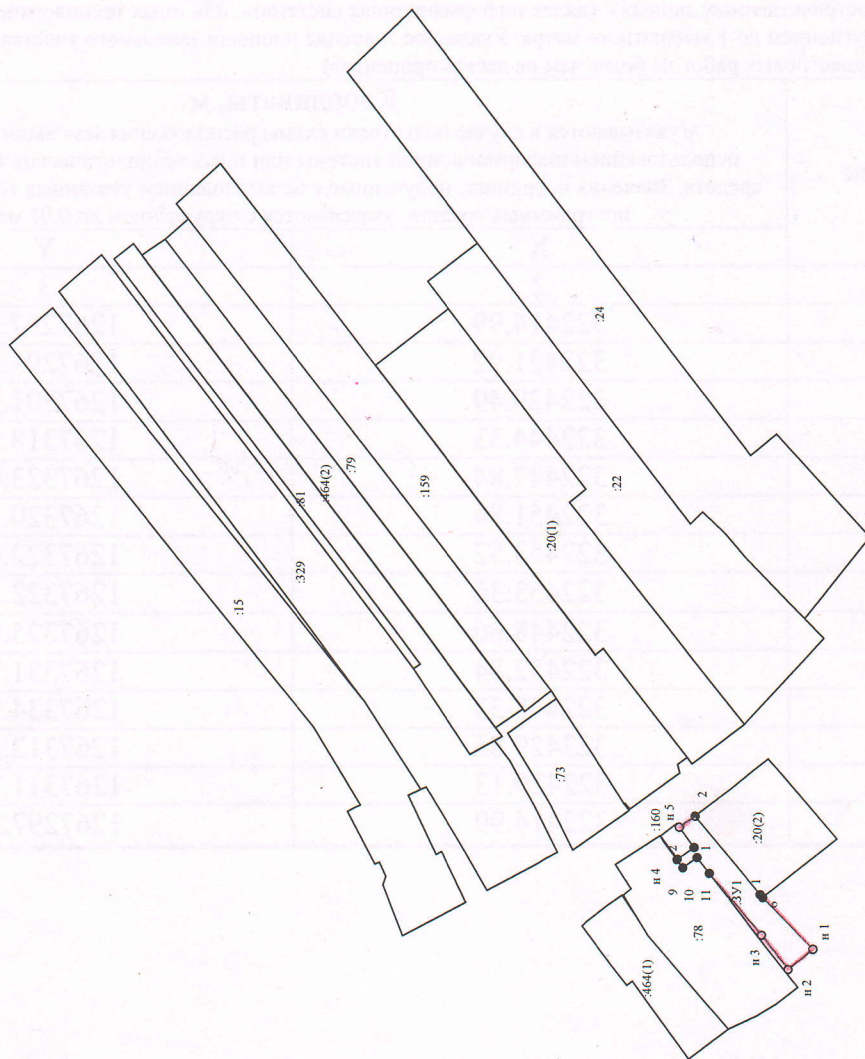

Масштаб 1:1500
Система координат: МСК-57

Условные обозначения:

- часть границы, сведения ЕГРН о которой позволяют однозначно определить ее положение на местности
- часть границы, местоположение которой определено при выполнении кадастровых работ
- — характеристическая точка границы земельного участка, сведения ЕГРН о которой соответствуют требованиям, установленным в соответствии с частью 13 статьи 22 Федерального закона №218-ФЗ «О государственной регистрации недвижимости»
- — характеристическая точка границы земельного участка, сведения о которой отсутствуют в ЕГРН, местоположение которой определено при выполнении кадастровых работ
- :3У1 — кадастровый номер образуемого земельного участка