

Утверждена

Постановлением администрации Кромского района Орловской области
(наименование документа об утверждении, включая наименования органов государственной власти или

органов местного самоуправления, принявших решение об утверждении схемы или

подписавших соглашение о перераспределении земельных участков)

от

№

Схема расположения земельного участка или земельных
участков на кадастровом плане территории

Площадь земельного участка


з/у1

2482 м²

(указывается проектная площадь образуемого земельного участка, вычисленная с использованием технологических и программных средств, в том числе размещенных на официальном сайте федерального органа исполнительной власти, уполномоченного правительством Российской Федерации на осуществление государственного кадастрового учета, государственной регистрации прав, ведение Единого государственного реестра недвижимости и предоставление сведений, содержащихся в Едином государственном реестре недвижимости, в информационно-телекоммуникационной сети «Интернет» (далее - официальный сайт), с округлением до 1 квадратного метра. Указанное значение площади земельного участка может быть уточнено при проведении кадастровых работ не более чем на десять процентов)

Обозначение характерных точек границ	Координаты, МСК-57, м	
	X	Y
1	2	3
н1	327 993,71	1 270 293,11
н2	328 049,56	1 270 254,34
1	328 072,48	1 270 284,71
2	328 031,54	1 270 310,23
н3	328014,09	1 270 321,10
н1	327 993,71	1 270 293,11

Местоположение объекта: Российская Федерация, Орловская область, Кромской р-н,
Стрелецкое с/п, д. Черкасская
Кадастровый квартал-57:09:0400101

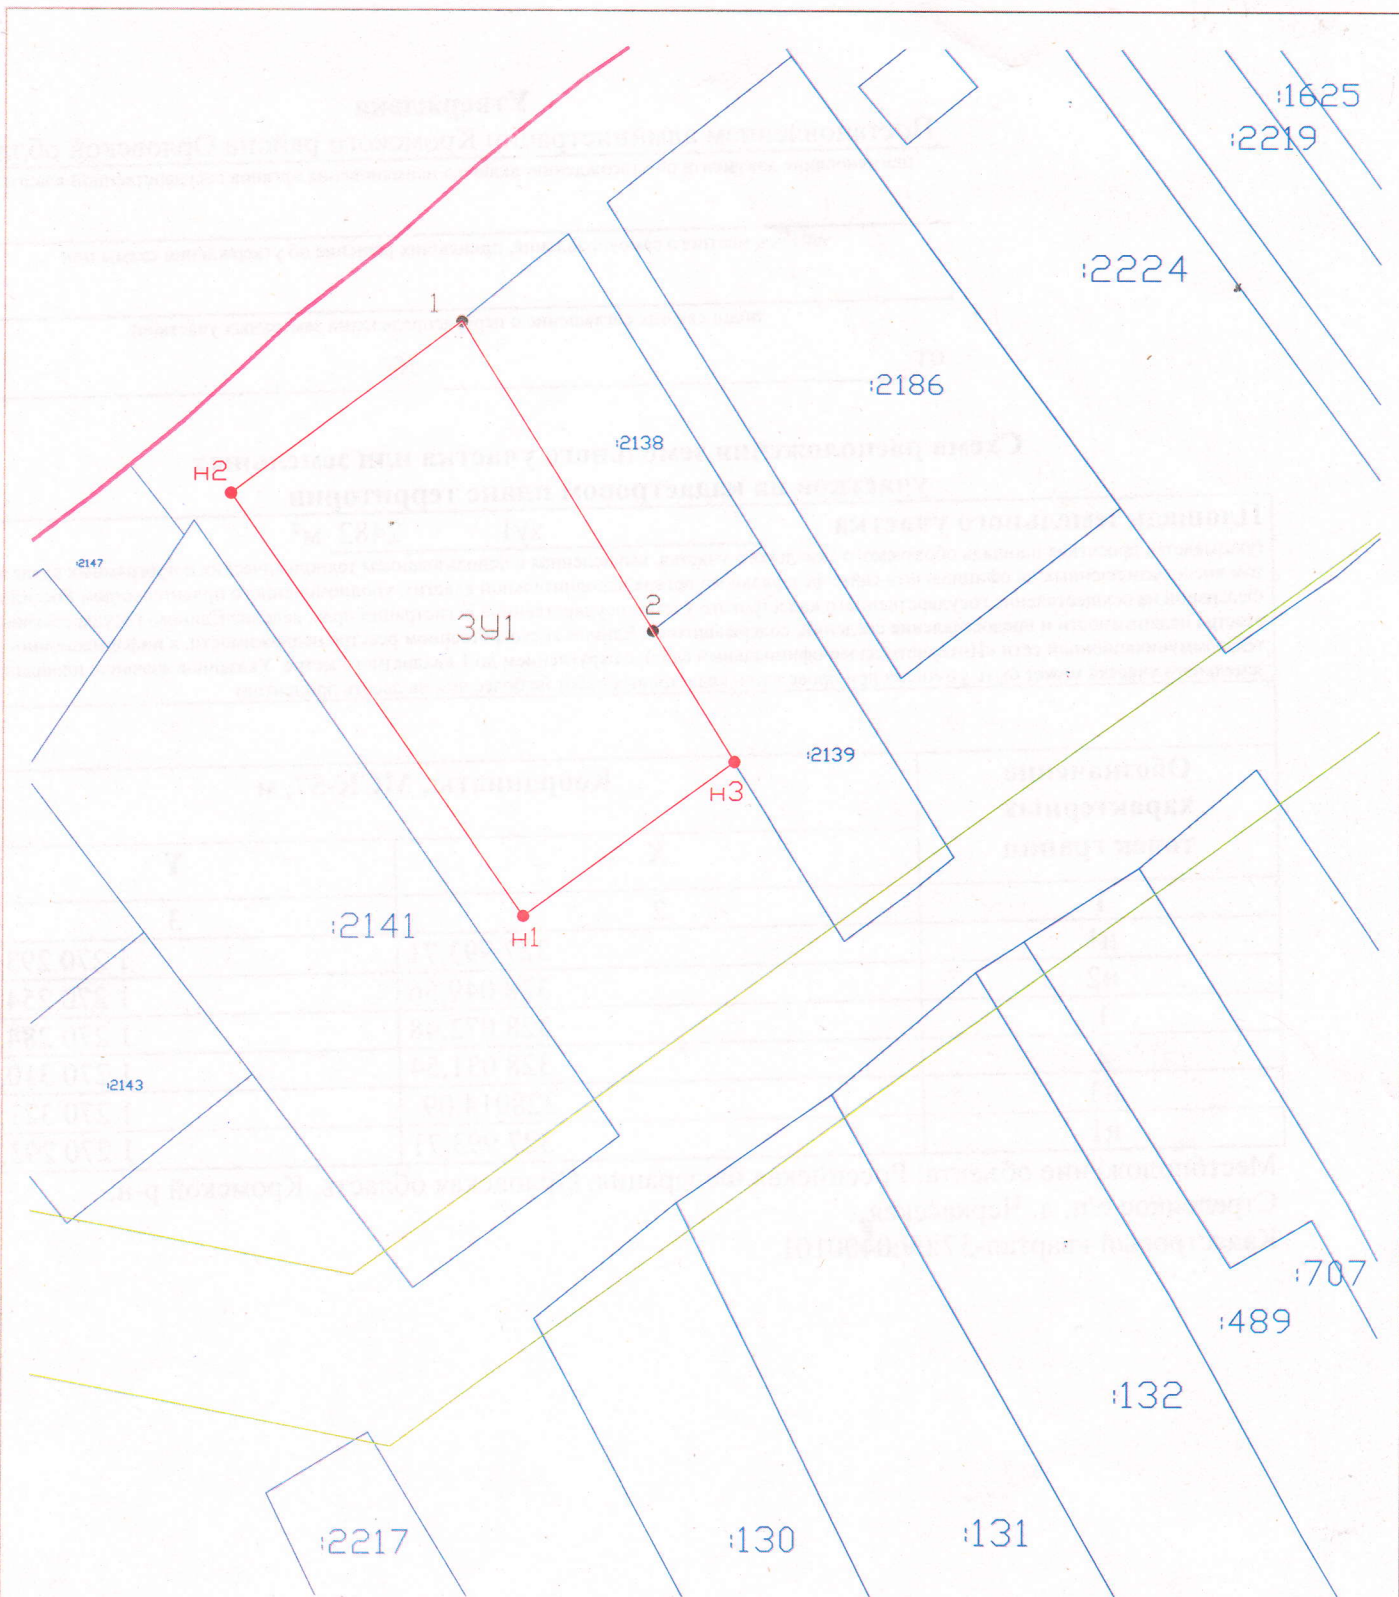

Масштаб 1:1500

Условные обозначения:

-  - Существующая часть границы, имеющиеся в ЕГРН сведения о которой достаточны для определения ее местоположения
-  - Вновь образованная часть границы, сведения о которой достаточны для определения ее местоположения
-  - Характерная точка границы, сведения о которой позволяют однозначно определить ее положение на местности
-  - Характерная точка границы земельного участка, сведения о которой отсутствуют в ЕГРН, местоположение которой определено при кадастровых работах (новая характерная точка)