


от _____ № _____

Схема расположения

публичного сервитута в отношении части земельных участков с КН 57:09:0030405:637, 57:09:0030405:78, и на кадастровом квартале 57:09:0030405 установленного в целях обслуживания газопровода, Кромской район, пгт. Кромы, ул. К. Маркса, в районе д. 85
Местоположение: Российская Федерация, Орловская область, Кромской район, пгт. Кромы, ул. К.Маркса
Условный номер земельного участка для установления публичного сервитута 57:09:0030405:ЗУ1

Площадь земельного участка для установления
публичного сервитута 26 кв.м
Площадь публичного сервитута составляет - 26 кв.м.
в том числе:
57:09:0030405:637:ЗУ1 -17 кв. м
57:09:0030405:78:ЗУ1 -4 кв. м
57:09:0030405:ЗУ1 - 5 кв. м

Геоданные		
Имя точки	Х, м	У, м
1	1268137.1	326459.85
2	1268142.74	326463.06
3	1268144.72	326459.59
4	1268139.08	326456.37
1	1268137.1	326459.85

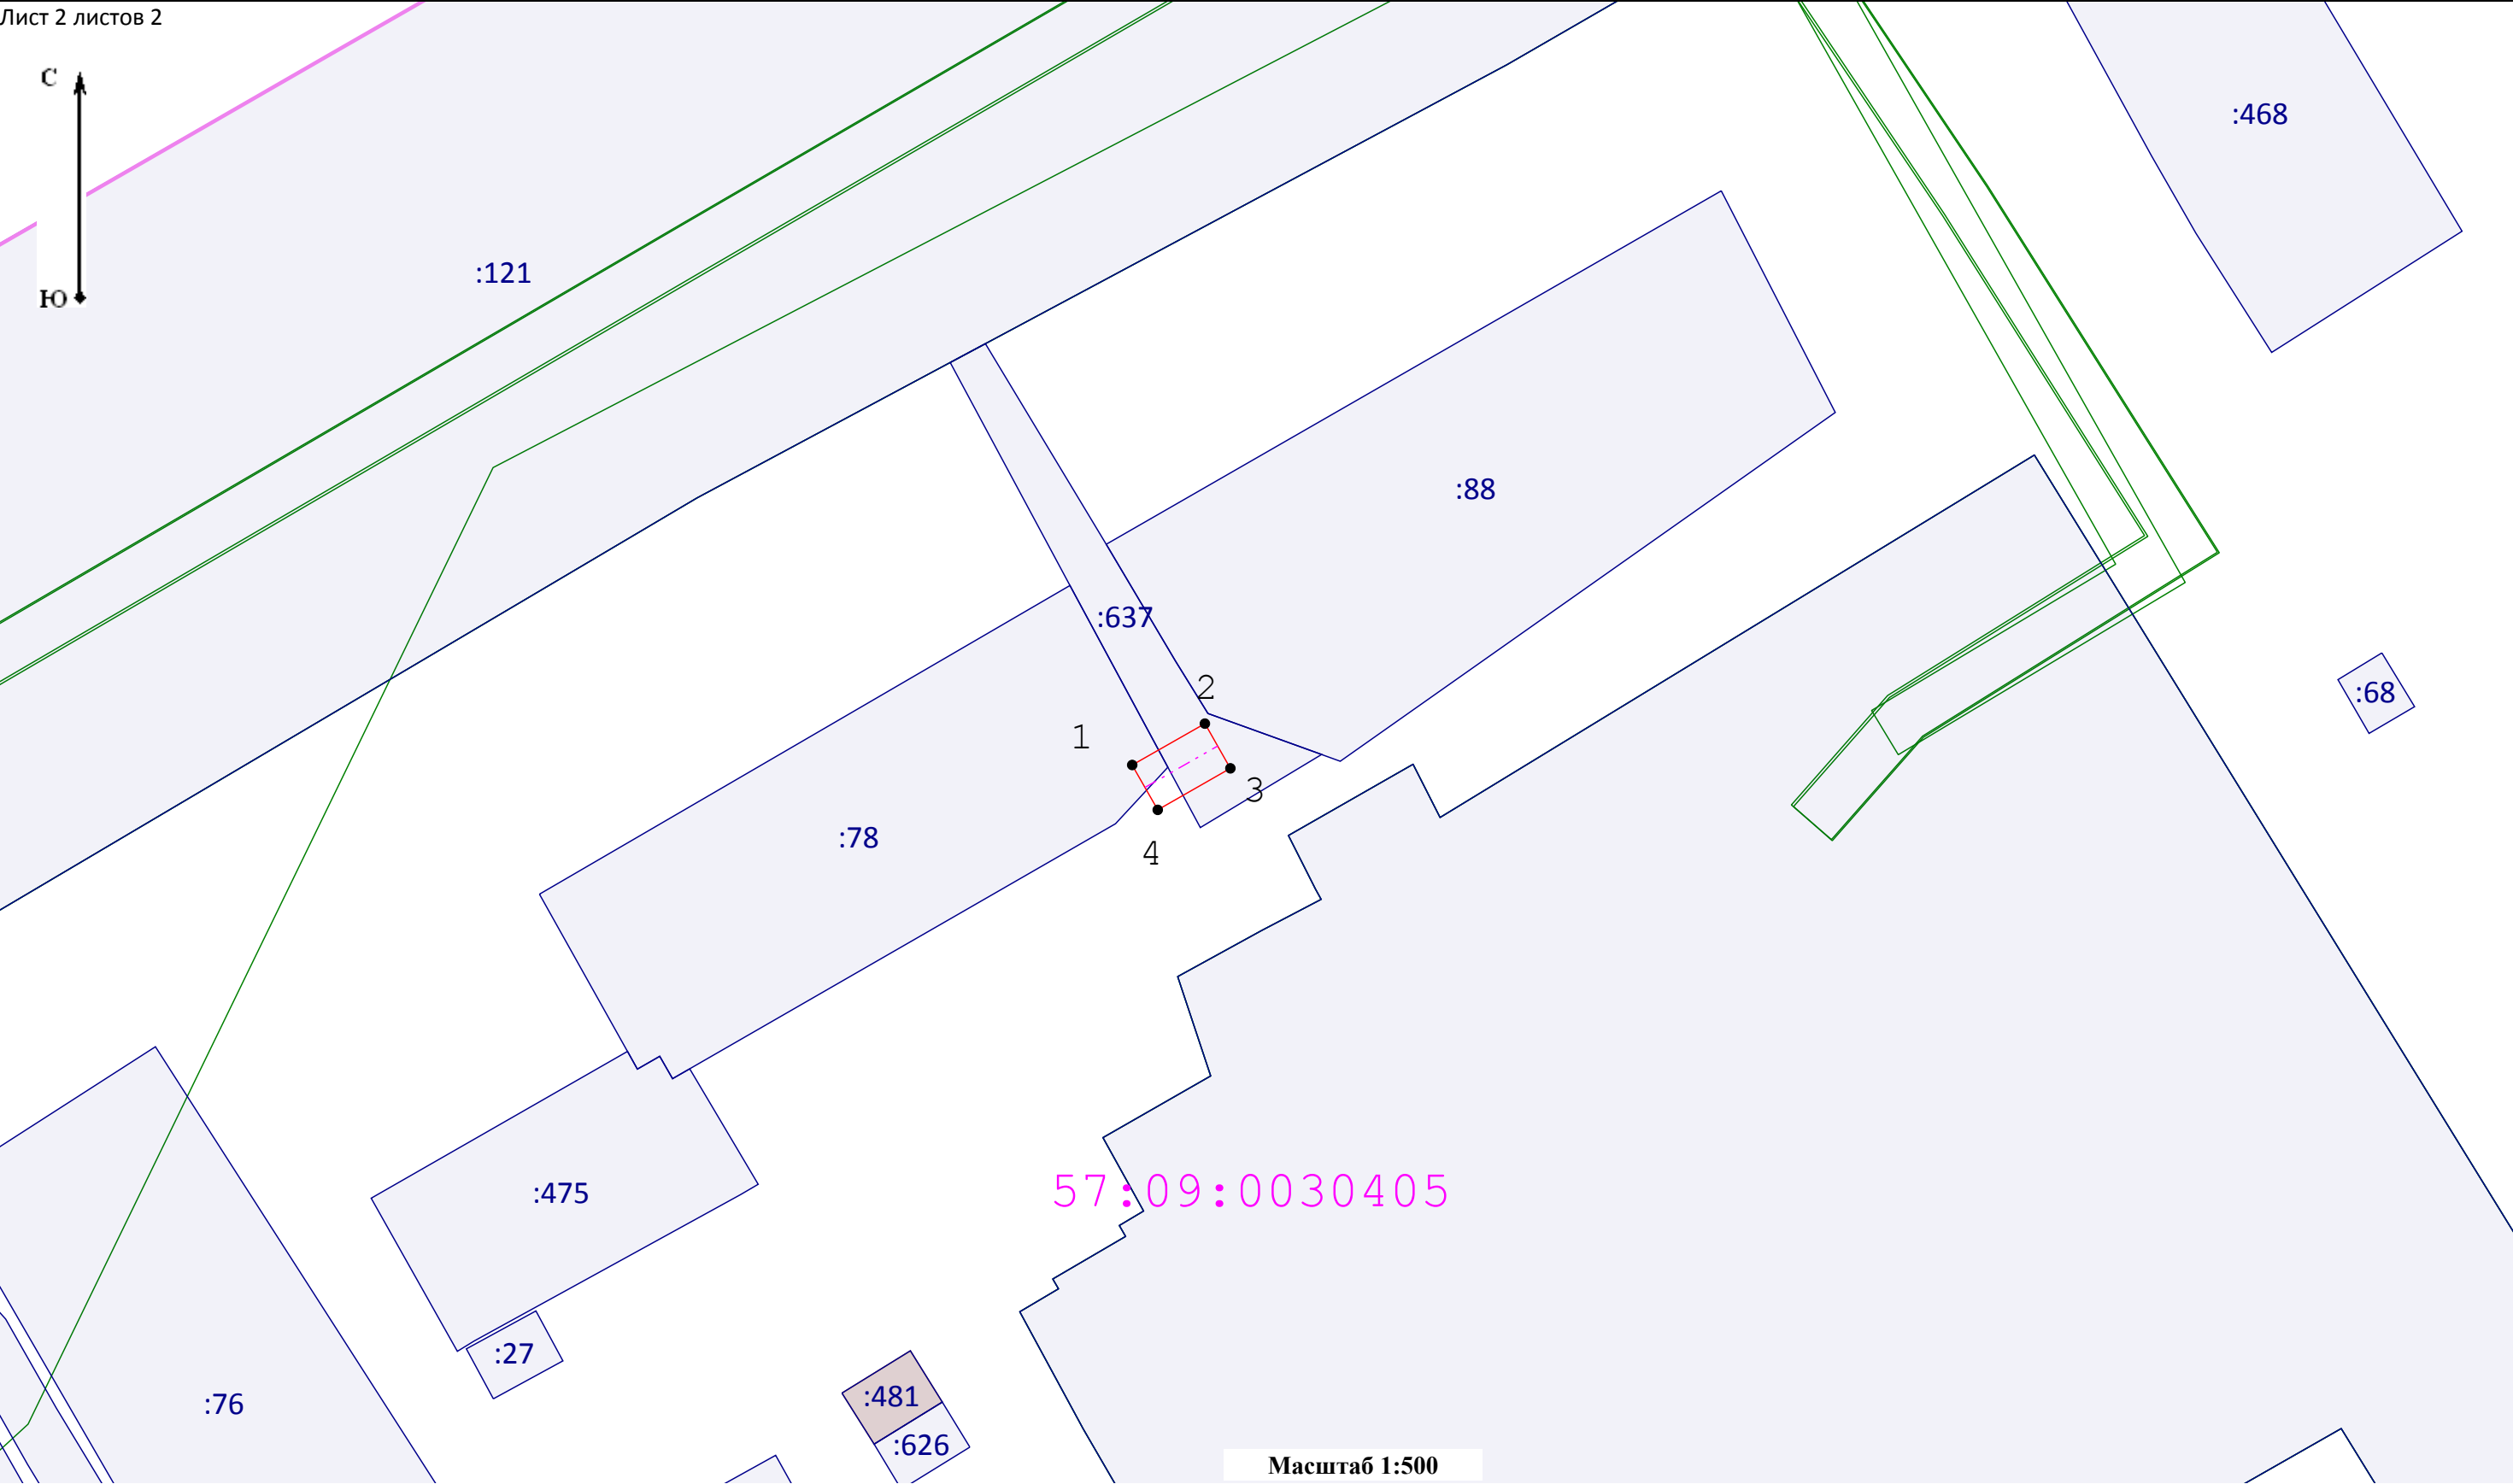

Масштаб 1:500

Условные обозначения:

- проектная граница публичного сервитута
- обозначение элементов сети газопровода, для которой образована зона публичного сервитута
- Номер кадастрового квартала
- ЗОУИТ

- 1 - Характерная точка проектной границы публичного сервитута
- Границы кадастрового квартала
- обозначение земельного участка