

**Схема расположения земельного участка или земельных участков
на кадастровом плане территории 57:09:0030413**

Приложение

к Постановлению администрации _____

от _____ 20 г. № _____

Местоположение: Российская Федерация, Орловская область, м. р-н Кромской, г.п.


Кромы, пгт.Кромы, ул. Южная

Утверждена

Постановлением администрации _____

от _____ 20 г. № _____

Доступ к земельному участку: :ЗУ1 через земли общего пользования

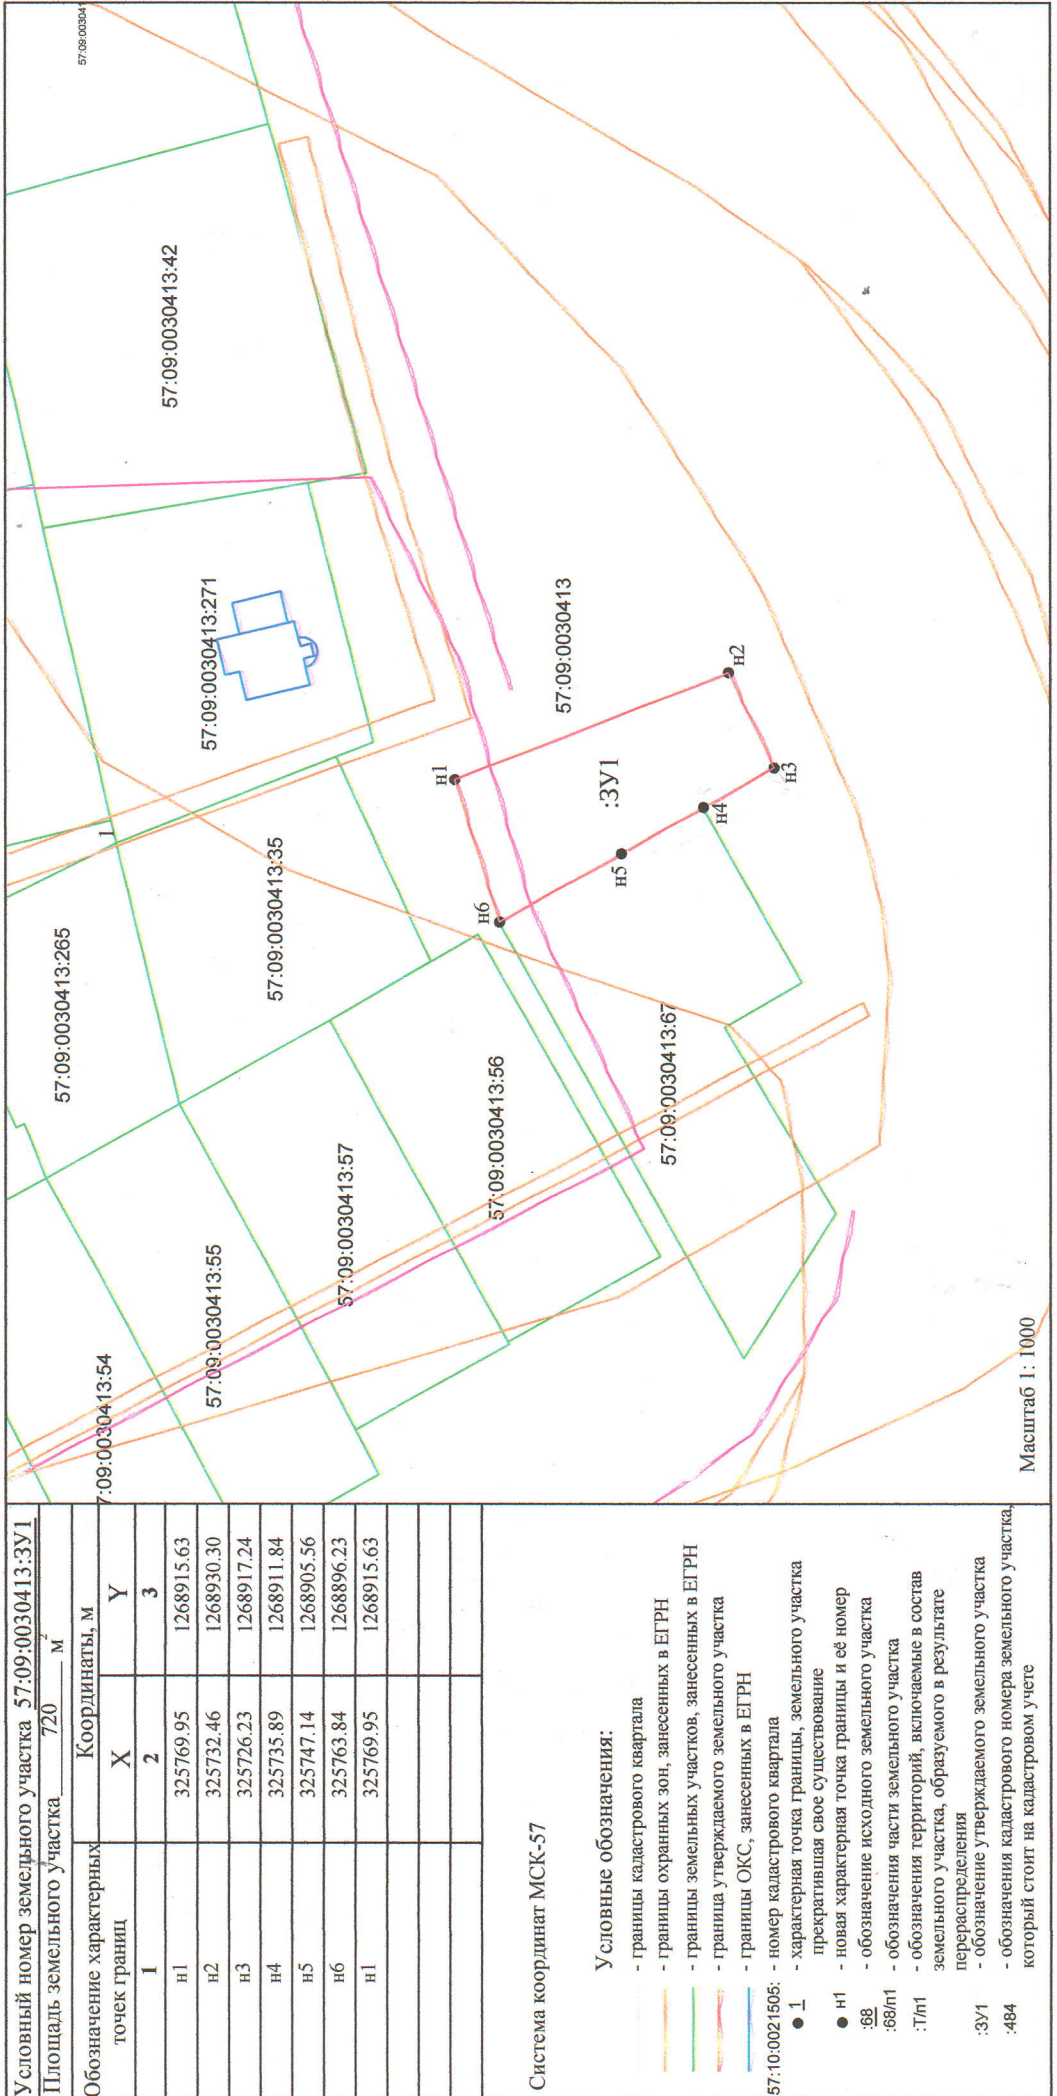

Условный номер земельного участка 57:09:0030413:ЗУ1
Площадь земельного участка _____ м² _____ м

Обозначение характерных точек границ	Координаты, м	
	X	Y
1	2	3
n1	325769.95	1268915.63
n2	325732.46	1268930.30
n3	325726.23	1268917.24
n4	325735.89	1268911.84
n5	325747.14	1268905.56
n6	325763.84	1268896.23
n1	325769.95	1268915.63

Система координат МСК-57

Условные обозначения:

- границы кадастрового квартала
- границы охранных зон, занесенных в ЕГРН
- границы земельных участков, занесенных в ЕГРН
- граница утверждаемого земельного участка
- границы ОКС, занесенных в ЕГРН
- 57:10:0021505: - номер кадастрового квартала
- 1 - характерная точка границы, земельного участка прекратившая свое существование
- n1 - новая характерная точка границы и её номер
- 68 - обозначение исходного земельного участка
- :68/n1 - обозначения части земельного участка
- :Т/п1 - обозначения территорий, включаемые в состав земельного участка, образуемого в результате перераспределения
- :ЗУ1 - обозначение утверждаемого земельного участка
- :484 - обозначения кадастрового номера земельного участка, который стоит на кадастровом учете

Масштаб 1 : 1000