

Генеральный план городского поселения Кромы Кромского района Орловской области

Карта границ территорий объектов культурного наследия и исторического поселения

Условные обозначения

Границы

- Граница городского поселения
- Граница сельского поселения
- Граница населенного пункта

Функциональные зоны

- Жилые зоны
- Общественно-деловые зоны
- Производственные зоны, зоны инженерной и транспортной инфраструктур
- Зоны сельскохозяйственного использования
- Зоны рекреационного назначения
- Зоны специального назначения

Транспортная инфраструктура

- Автомобильные дороги регионального и межмуниципального значения
- Улицы и дороги местного значения
- Мостовое сооружение


Водные объекты

- Водоток (река, ручей, канал)

Объекты культурного наследия

- Памятники
- Граница территории исторического поселения
- Границы территории объекта культурного наследия
- Защитная зона объектов культурного наследия

№ п/п	Наименование памятника	Местоположение	Датировка	Кат. охраны	Номер и дата указа, решения, постановления в постановке на госохрану
1	2	3	4	5	6
Памятники архитектуры					
1	Здание бывшего женского начального училища, в котором преподавал ученый Курцов Алексей Иванович	Орловская область, Кромской район, п. Кромь, ул. 30 летия Победы, д. 40	XIX в., 1923-1928 гг.	Р	Постановление администрации Орловской области от 13 февраля 1992 года №61, Решение малого Совета Орловского областного Совета народных депутатов от 6 июля 1993 года № 81-7
2	Здание бывшей уездной тюрьмы	Орловская область, Кромской район, п. Кромь, ул. К. Маркса, д. 47	пер. четв. XIX в.	Р	Постановление администрации Орловской области от 13 февраля 1992 года №61, Решение малого Совета Орловского областного Совета народных депутатов от 6 июля 1993 года № 81-7
3	Церковь Николая Чудотворца	Орловская область, Кромской район, п. Кромь, ул. 25 лет Октября, д. 38	1838-1856 гг.	Р	Постановление администрации Орловской области от 13 февраля 1992 года №61, Решение малого Совета Орловского областного Совета народных депутатов от 6 июля 1993 года № 81-7
4	Дом жилой	Орловская область, Кромской район, п. Кромь, ул. Советская, д. 33	XIX в.	Р	Решение исполкома Облсовета народных депутатов от 3 февраля 1997 года № 63
5	Дом жилой	Орловская область, Кромской район, п. Кромь, ул. Советская, д. 34	XIX в.	Р	Решение исполкома Облсовета народных депутатов от 3 февраля 1997 года № 63
6	Торговые ряды	Орловская область, Кромской район, п. Кромь, площадь Освобождения, д.1	кон. XIX в.	Р	Решение малого Совета Орловского областного Совета народных депутатов от 6 июля 1993 года № 81-7
Памятники истории					
7	Братская могила мирных жителей, расстрелянных фашистскими захватчиками	Орловская область, Кромской район, п. Кромь, ул. 25-го Октября (у автостанции)	1941 г.	Р	Постановление администрации Орловской области от 13 февраля 1992 года №61, Решение малого Совета Орловского областного Совета народных депутатов от 6 июля 1993 года № 81-7
8	Братская могила воинов, погибших в 1941-1943 гг.	Орловская область, Кромской район, п. Кромь, площадь Освобождения	1941-1943 гг.	Р	Решение исполнительного комитета Орловского областного Совета народных депутатов от 27 января 1987 года № 33
9	Братская могила борцов, погибших за установление Советской власти в Кромском уезде	Орловская область, Кромской район, п. Кромь, ул. К. Маркса	1917-1918 гг.	Р	Решение исполкома Облсовета народных депутатов от 3 февраля 1997 года № 63
10	Дом, где в 1918-1919 гг. жил первый председатель Кромского уездного и секретарь уездного РКП (б) Козин Александр Иванович	Орловская область, Кромской район, п. Кромь, ул. 25-го октября, д. 41	1918-1919 гг.	Р	Решение исполкома Облсовета народных депутатов от 3 февраля 1997 года № 63
Памятники археологии					
11	Городище Кромь	Орловская область, Кромской район, п. Кромь	XVI-XVII вв.	Ф	Решение исполнительного комитета Орловского областного Совета народных депутатов от 11 октября 1999 года № 447
12	Городище	Орловская область, Кромской район, рп. Кромь	XII в.	Ф	Постановление Совета Министров РСФСР от 4 декабря 1974 года № 624

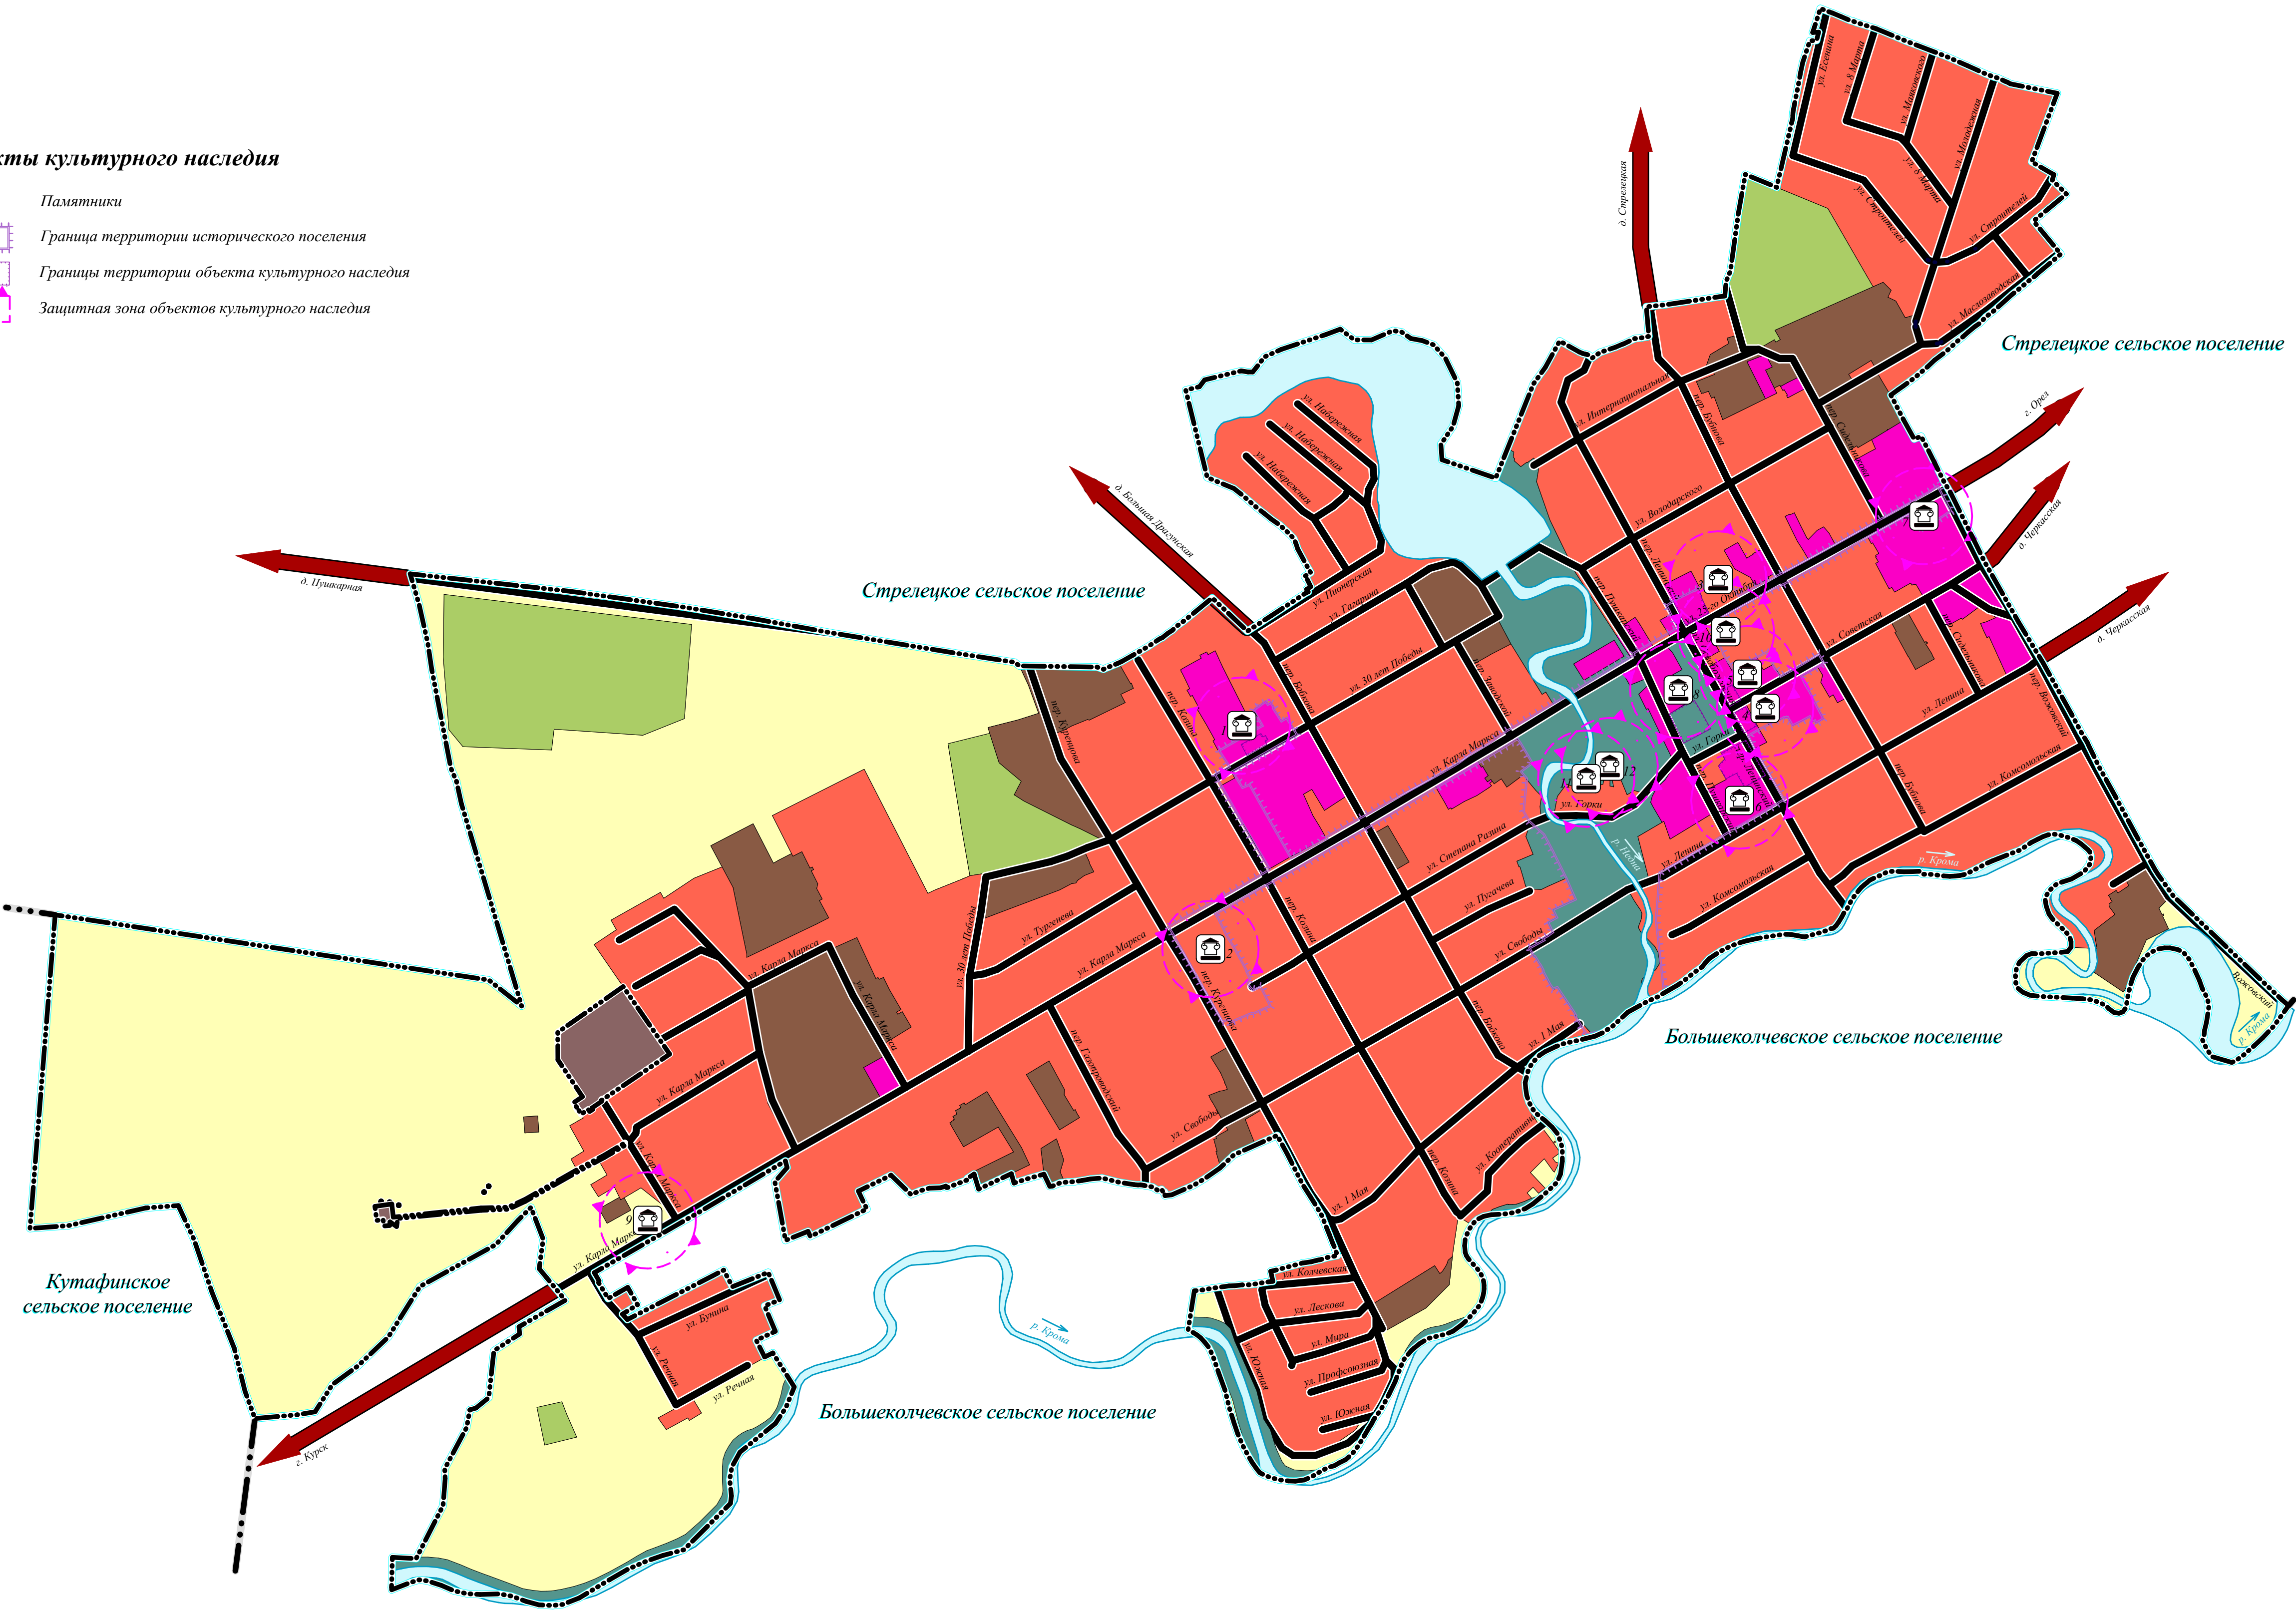

Приказ № 01-22/54 от 25.11.2020 г.					
Управление градостроительства, архитектуры и землеустройства Орловской области					
Изм.	Кол. уч.	Лист	Редок.	Подпись	Дата
ГИП	Сысоев Е.И.				
ГАП	Андреева И.А.				
Архитектор	Душечина Д.А.				
Коллектор	Журавлев А.В.				
Выпущен - геодезист	Болотин А.Г.				
Генеральный план городского поселения Кромь Кромского района Орловской области		Стадия	Лист	Листов	
Карта границ территорий объектов культурного наследия		ГП			
		ООО "НАДИР" 302028, г. Орел, ул. Октябрьский д. 27, этаж 4, кв. 201 тел.: (4862) 63-17-11			