

Генеральный план городского поселения Кромы Кромского района Орловской области

Карта зон с особыми условиями использования территории

Условные обозначения

Границы

- Граница городского поселения
- Граница сельского поселения
- Граница населенного пункта

Функциональные зоны

- Жилые зоны
- Общественно-деловые зоны
- Производственные зоны, зоны инженерной и транспортной инфраструктур
- Зоны сельскохозяйственного использования
- Зоны рекреационного назначения
- Зоны специального назначения

Транспортная инфраструктура

- Автомобильные дороги регионального и межмуниципального значения
- Улицы и дороги местного значения
- Мостовое сооружение

Водные объекты

- Водоток (река, ручей, канал)

Объекты специального назначения


- Кладбище


Объекты трубопроводного транспорта и инженерной инфраструктуры

- Линии электропередачи 0,4 кВ
- Линии электропередачи 10 кВ
- Линии электропередачи 35 кВ
- Линии электропередачи 110 кВ
- Трансформаторная подстанция (ТП)
- Магистральный газопровод
- Распределительный газопровод высокого давления
- Распределительный газопровод низкого давления
- Газораспределительная станция (ГРС)
- Сети связи
- Линейно-кабельное сооружение связи
- Очистные сооружения (КОС)

Зоны с особыми условиями использования территории:

- Водоохранная зона
- Прибрежная защитная полоса
- Зона затопления
- Зона подтопления
- Охранные зоны инженерных коммуникаций
- Санитарно-защитная зона предприятий, сооружений и иных объектов

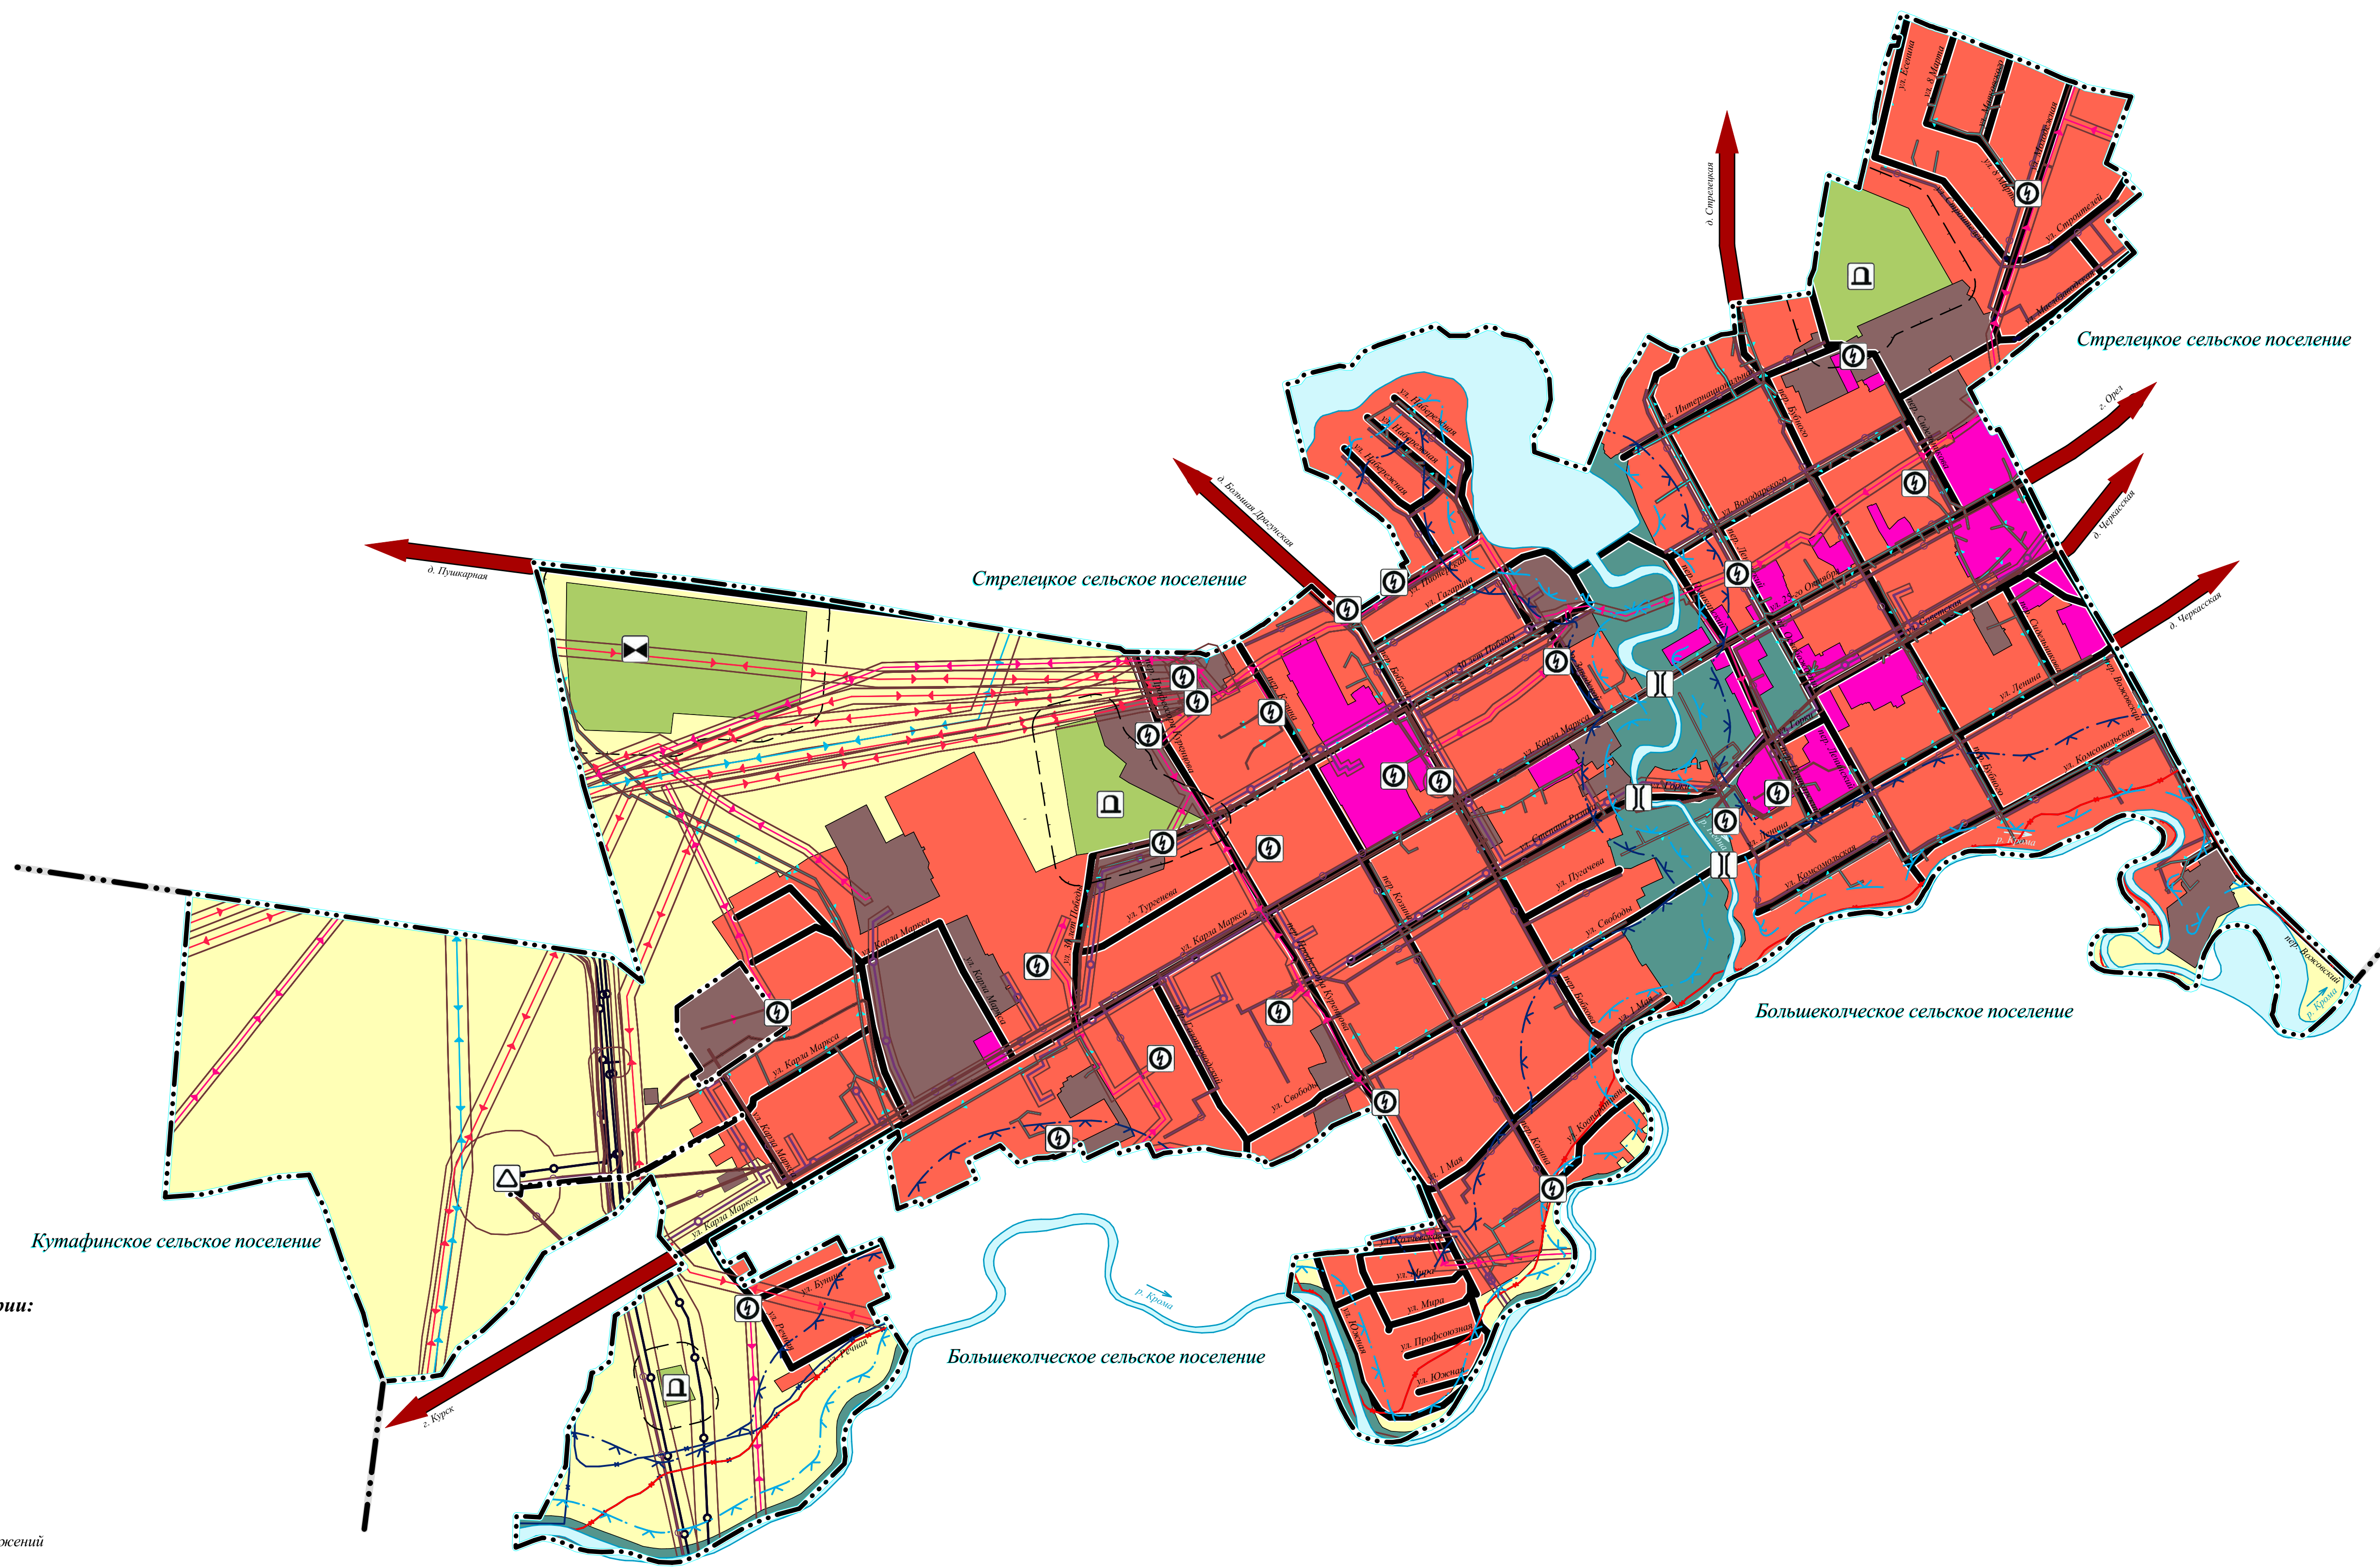

						Приказ № 01-22/54 от 25.11.2020 г.				
						Управление градостроительства, архитектуры и землеустройства Орловской области				
Изм.	Кол.уч.	Лист	Ведом.	Подпись	Дата	Генеральный план городского поселения Кромы Кромского района Орловской области	Стадия	Лист	Листов	
ГИП			Сысоев Е.И.				ГП			
ГАП			Андреева И.А.							
Архитектор			Дученева Д.А.							
			Журавлев А.В.							
Коллекторный инженер			Болосов А.Г.			Карта зон с особыми условиями использования территории		ООО "НАДИР" + "		
Выступ. специалист								302028, г. Орел, ул. Октябрьская д.27, м.к. 4, кв.201 тел. (4862) 63-17-11		