

Генеральный план городского поселения Кромы Кромского района Орловской области

Карта функциональных зон поселения

Условные обозначения

Границы

- Граница городского поселения
- Граница сельского поселения
- Граница населенного пункта

Функциональные зоны


- Жилые зоны
- Общественно-деловые зоны
- Производственные зоны, зоны инженерной и транспортной инфраструктур
- Зоны сельскохозяйственного использования
- Зоны рекреационного назначения
- Зоны специального назначения

Транспортная инфраструктура

- Автомобильные дороги регионального и межмуниципального значения
- Улицы и дороги местного значения

Водные объекты

- Водоток (река, ручей, канал)

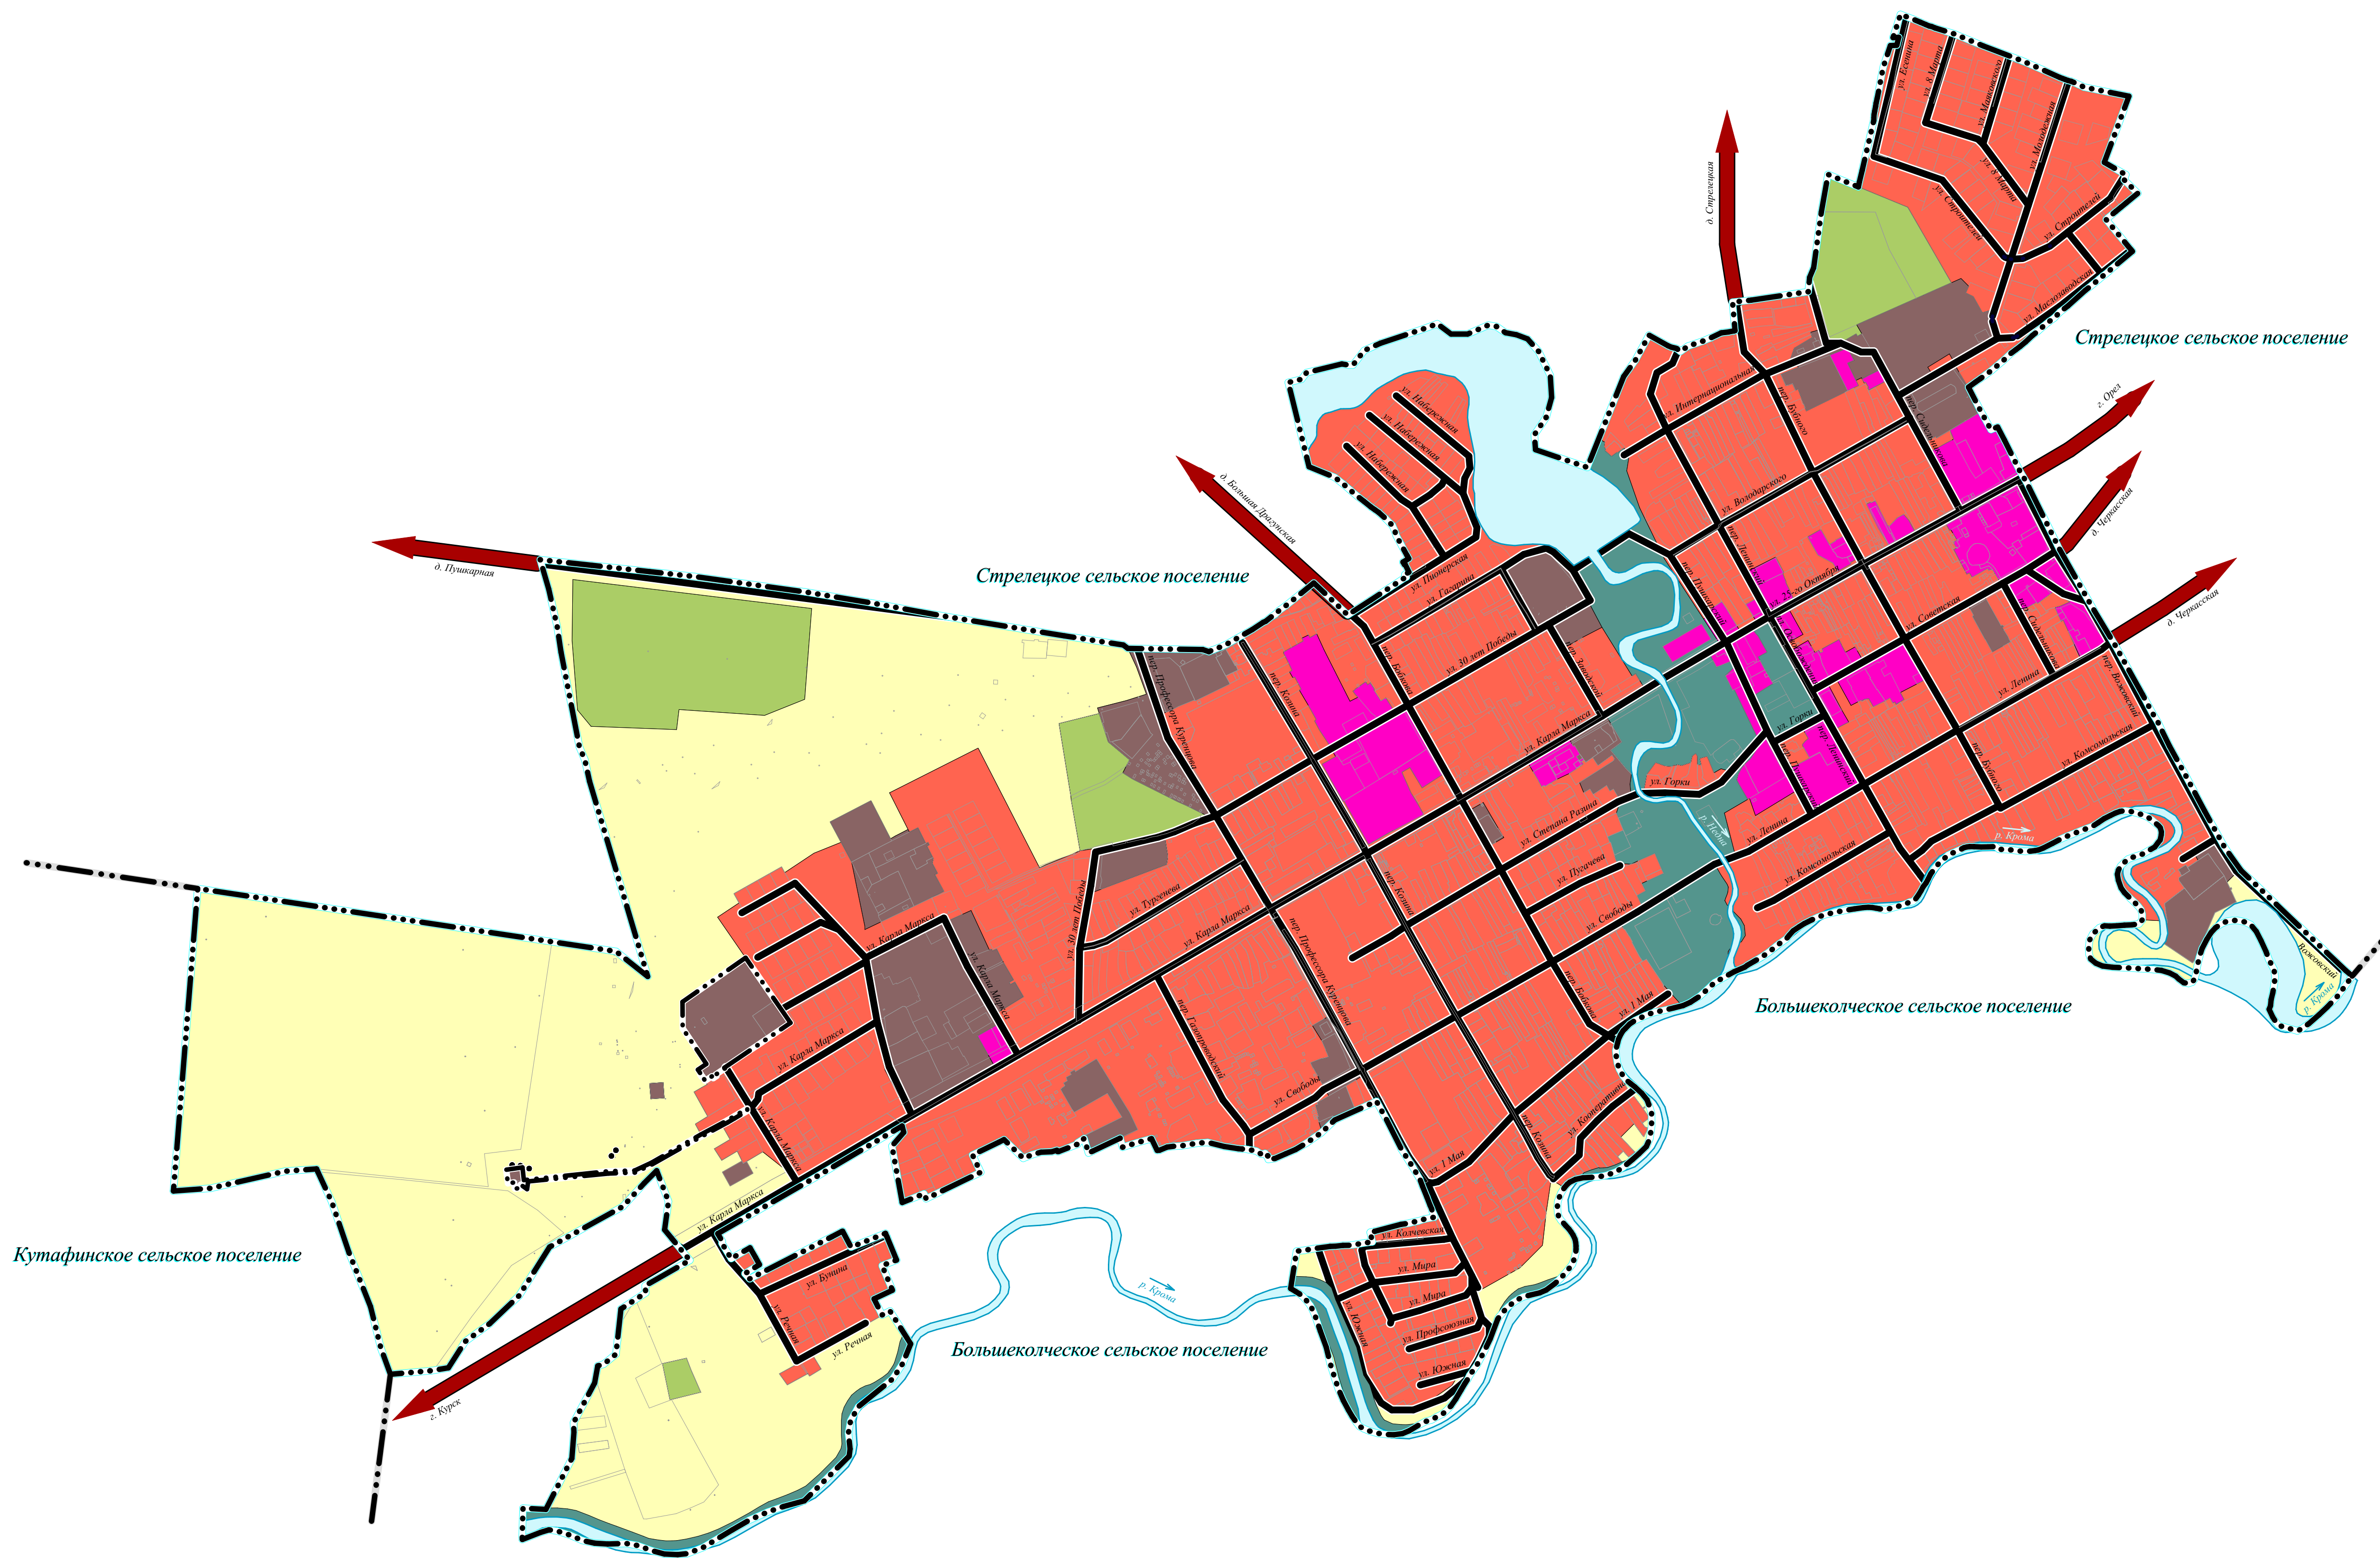

						Приказ № 01-22/54 от 25.11.2020 г.				
						Управление градостроительства, архитектуры и землеустройства Орловской области				
Изм.	Кол.уч.	Лист	Ввод.	Подпись	Дата	Генеральный план городского поселения Кромы Кромского района Орловской области	Стадия	Лист	Листов	
ГИП				Сысоев Е.И.			ГП			
ГАП				Андреева И.А.						
Архитектор				Душечина Д.А.						
Конструктор				Журавлев А.В.						
Выполн.: геодезист				Богомолов А.Г.		Карта функциональных зон поселения	ООО "НАВИГ" + "			
							10/2020, г. Орел/г. Орловская а.27, м.6, кв.201 инв. (010/20/27-1)			