

Генеральный план городского поселения Кромы Кромского района Орловской области

Карта планируемого размещения объектов местного значения

Условные обозначения

Границы

- Граница городского поселения
- Граница сельского поселения
- Граница населенного пункта

Функциональные зоны

- Жилые зоны
- Общественно-деловые зоны
- Производственные зоны, зоны инженерной и транспортной инфраструктур
- Зоны сельскохозяйственного использования
- Зоны рекреационного назначения
- Зоны специального назначения

Транспортная инфраструктура

- Автомобильные дороги регионального и межмуниципального значения
- Улицы и дороги местного значения
- Мостовое сооружение
- Остановочный пункт
- Автовокзал

Водные объекты

- Водоток (река, ручей, канал)

Объекты специального назначения

- Кладбище

Объекты трубопроводного транспорта и инженерной инфраструктуры

- Линии электропередачи 0,4 кВ
- Линии электропередачи 10 кВ
- Линии электропередачи 35 кВ
- Линии электропередачи 110 кВ
- Трансформаторная подстанция (ТП)
- Водопровод
- Артезианская скважина
- Канализация напорная
- Канализация самотечная
- Очистные сооружения (КОС)
- Канализационная насосная станция (КНС)
- Магистральный газопровод
- Распределительный газопровод высокого давления
- Распределительный газопровод низкого давления
- Газораспределительная станция (ГРС)
- Источник тепловой энергии
- Теплопровод распределительный
- Сети связи
- Линейно-кабельное сооружение связи


Объекты федерального значения, регионального значения, местного значения

- Общеобразовательная организация
- Дошкольная образовательная организация
- Организация дополнительного образования
- Объект культурно-просветительного назначения
- Спортивное сооружение
- Аптечная организация
- Стационарные организации социального обслуживания

- Лечебно-профилактическая медицинская организация (кроме санаторно-курортной), оказывающая медицинскую помощь в стационарных условиях, ее структурное подразделение
- Административное здание
- Объект религиозной организации (объединения)
- Объекты торговли, общественного питания
- Непроизводственный объект по предоставлению населению правовых, финансовых, консультационных и иных подобных услуг
- Непроизводственные объекты коммунально-бытового обслуживания и представления персональных услуг
- Ветеринарная лечебница, питомник животных, кинологовский центр, иной подобный объект

Иные объекты федерального значения, регионального значения, местного значения

- Объекты обеспечения пожарной безопасности

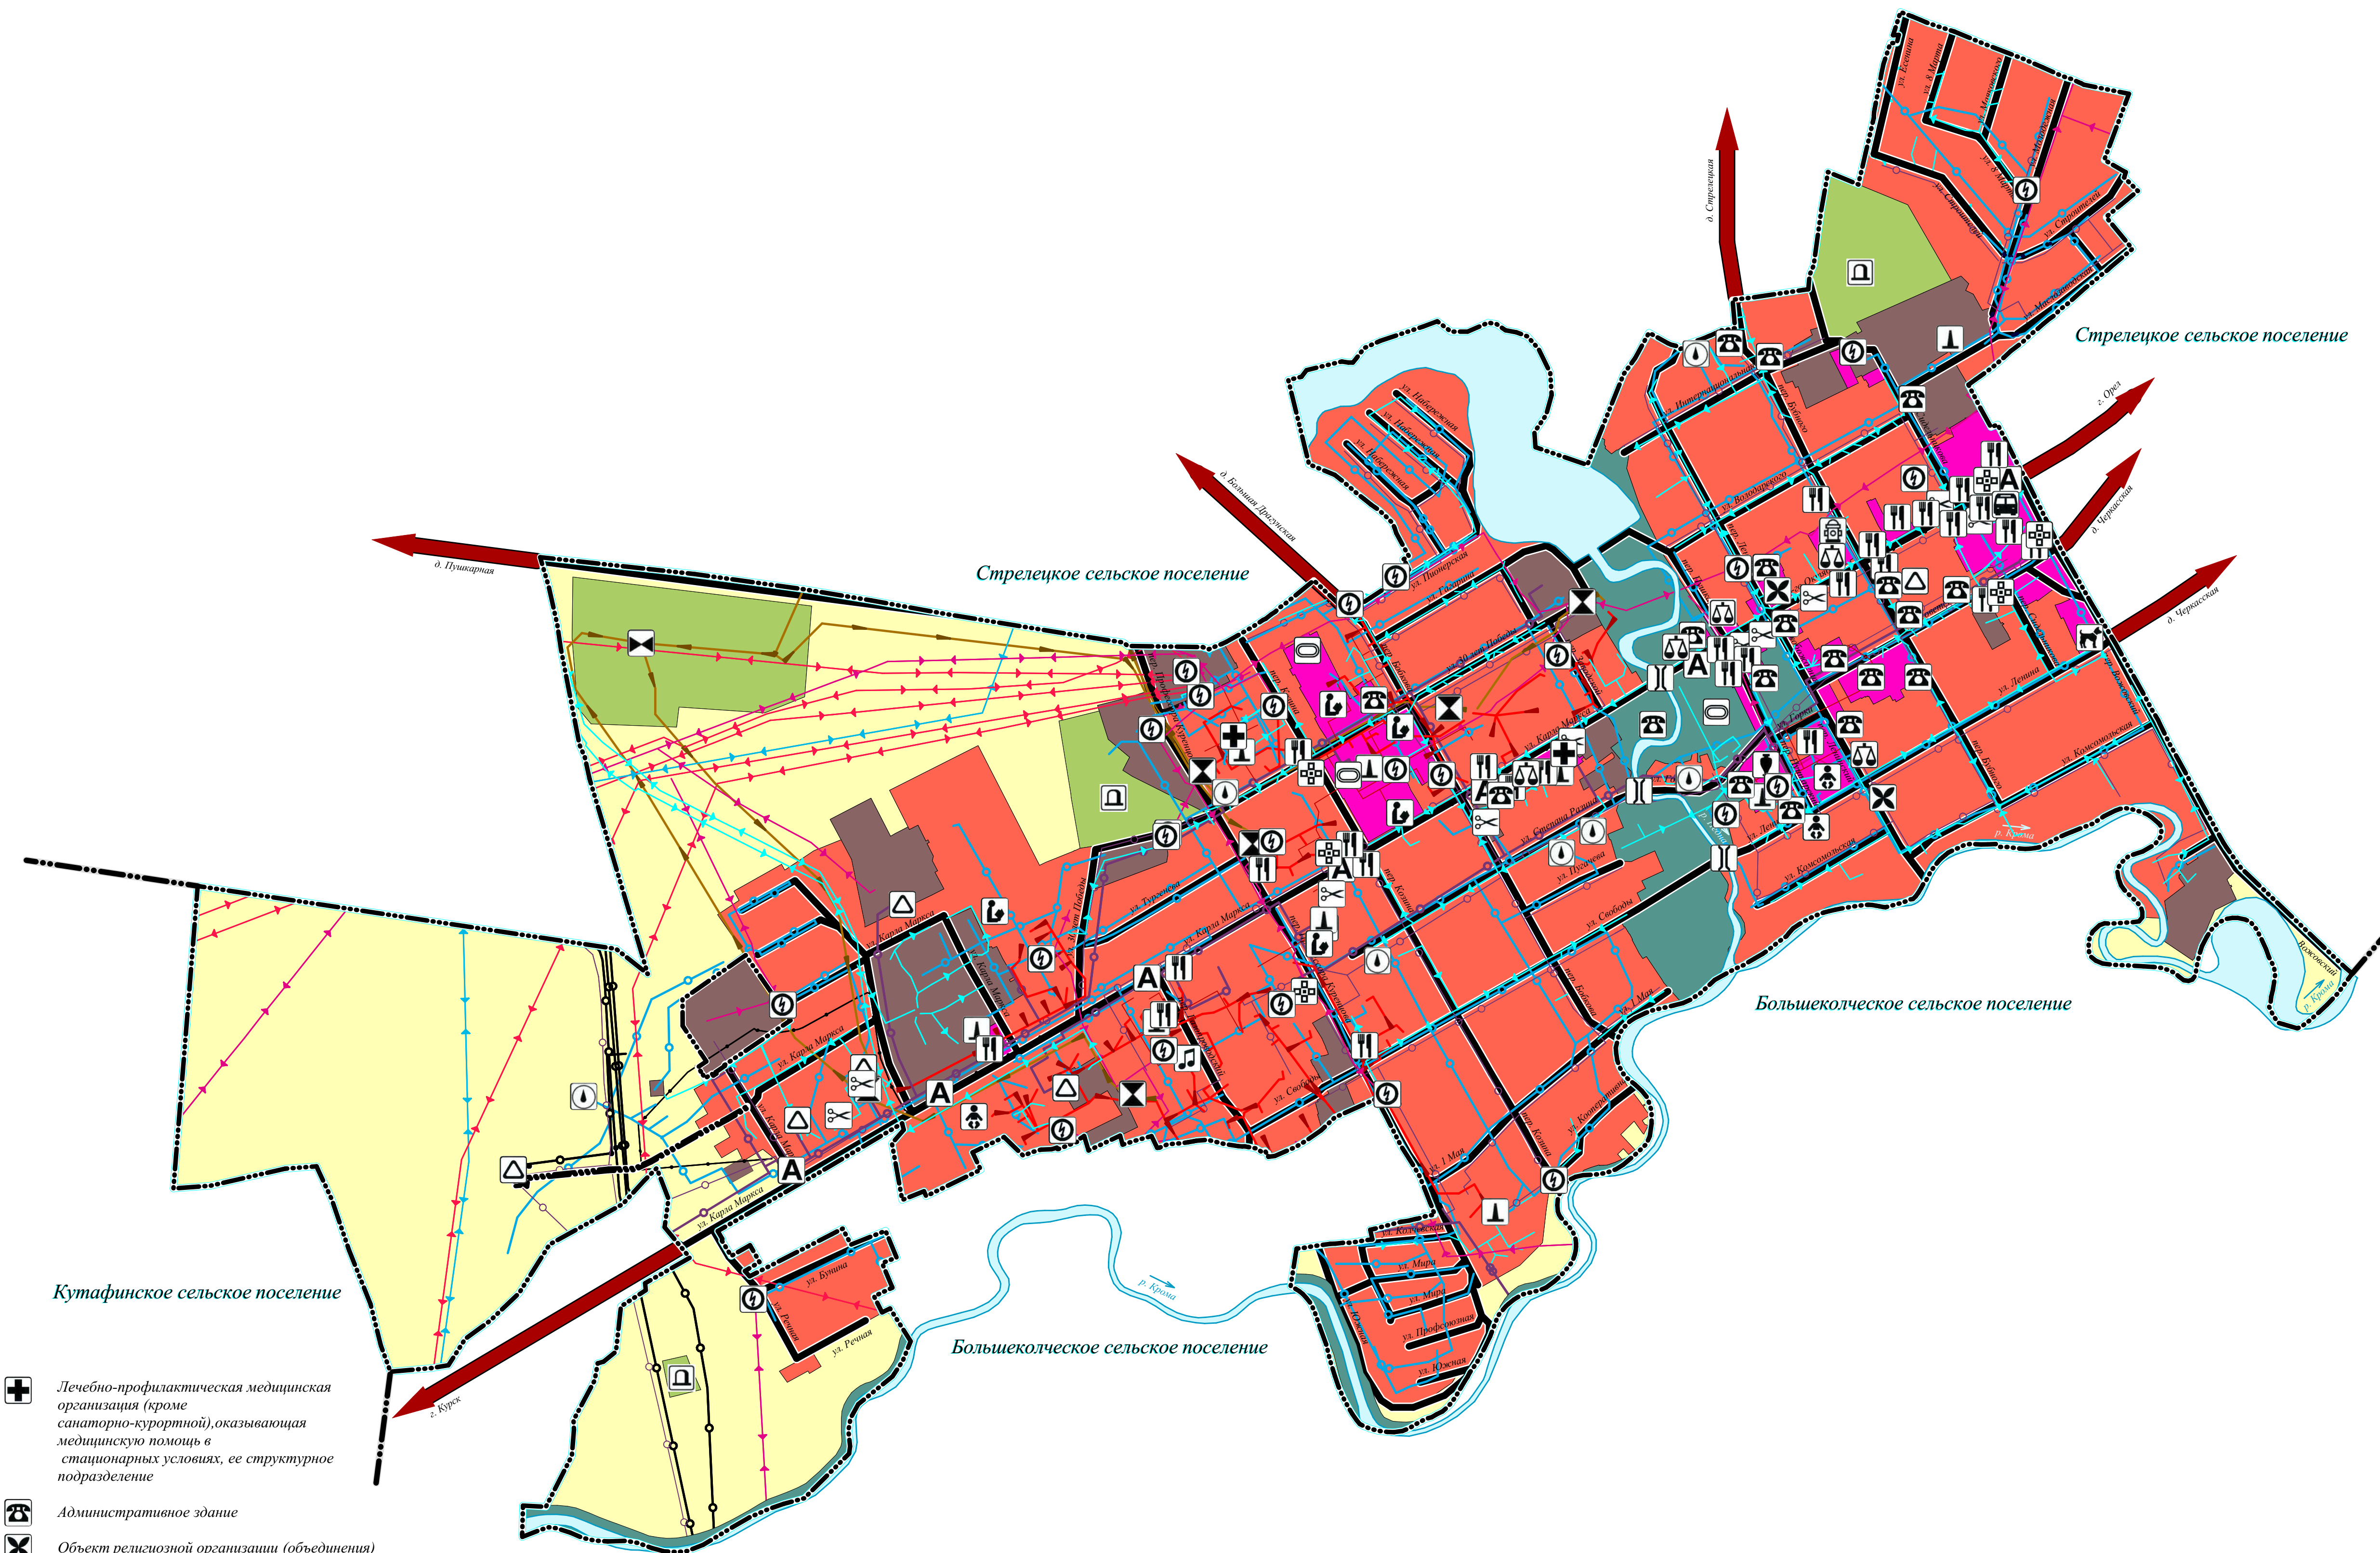

| | | | | | |
|--|----------------|---------------|--------|----------------------------------|------|
| Приказ № 01-22/54 от 25.11.2020 г. | | | | | |
| Управление градостроительства, архитектуры и землеустройства Орловской области | | | | | |
| Изм. | Кол. уч. | Лист | Редок. | Подпись | Дата |
| ГИП | Сисоев Е.И. | | | | |
| ГАП | Андреева И.А. | | | | |
| Архитектор | Душечина Д.А. | | | | |
| Коллектор | Журавлев А.В. | | | | |
| Выступ. геолог | Богомолов А.Г. | | | | |
| Генеральный план городского поселения Кромы Кромского района Орловской области | | Стадия | Лист | Листов | |
| Карта планируемого размещения объектов местного значения | | ГП | | | |
| | | ООО "НАДИР" " | | 302028, г. Орел, ул. Октябрьская | |
| | | | | д. 27, этаж 4, кв. 201 | |
| | | | | тел.: (4862) 63-17-11 | |