

Утверждена

(наименование документа об утверждении, включая наименования

органов государственной власти или органов местного


самоуправления, принявших решение об утверждении схемы

или подписавших соглашение о перераспределении земельных участков)

от _____ № _____

Схема расположения земельного участка или земельных участков на кадастровом плане территории

Условный номер земельного участка		57:09:0150101:3У1	
Площадь земельного участка		218м ²	
Обозначение характерных точек границы	Координаты, м		
	X	Y	
1	2	3	
n1	336478,58	1274262,55	
n2	336479,61	1274260,09	
n3	336480,11	1274260,29	
n4	336492,12	1274266,37	
n5	336516,60	1274275,38	
n6	336522,11	1274277,30	
n7	336514,47	1274292,01	
n8	336502,88	1274313,82	
n9	336502,65	1274313,73	
n10	336514,42	1274285,68	
n11	336515,56	1274283,12	
n12	336516,03	1274280,03	
n13	336478,58	1274262,55	
n14	336479,61	1274260,09	
n1	336478,58	1274262,55	

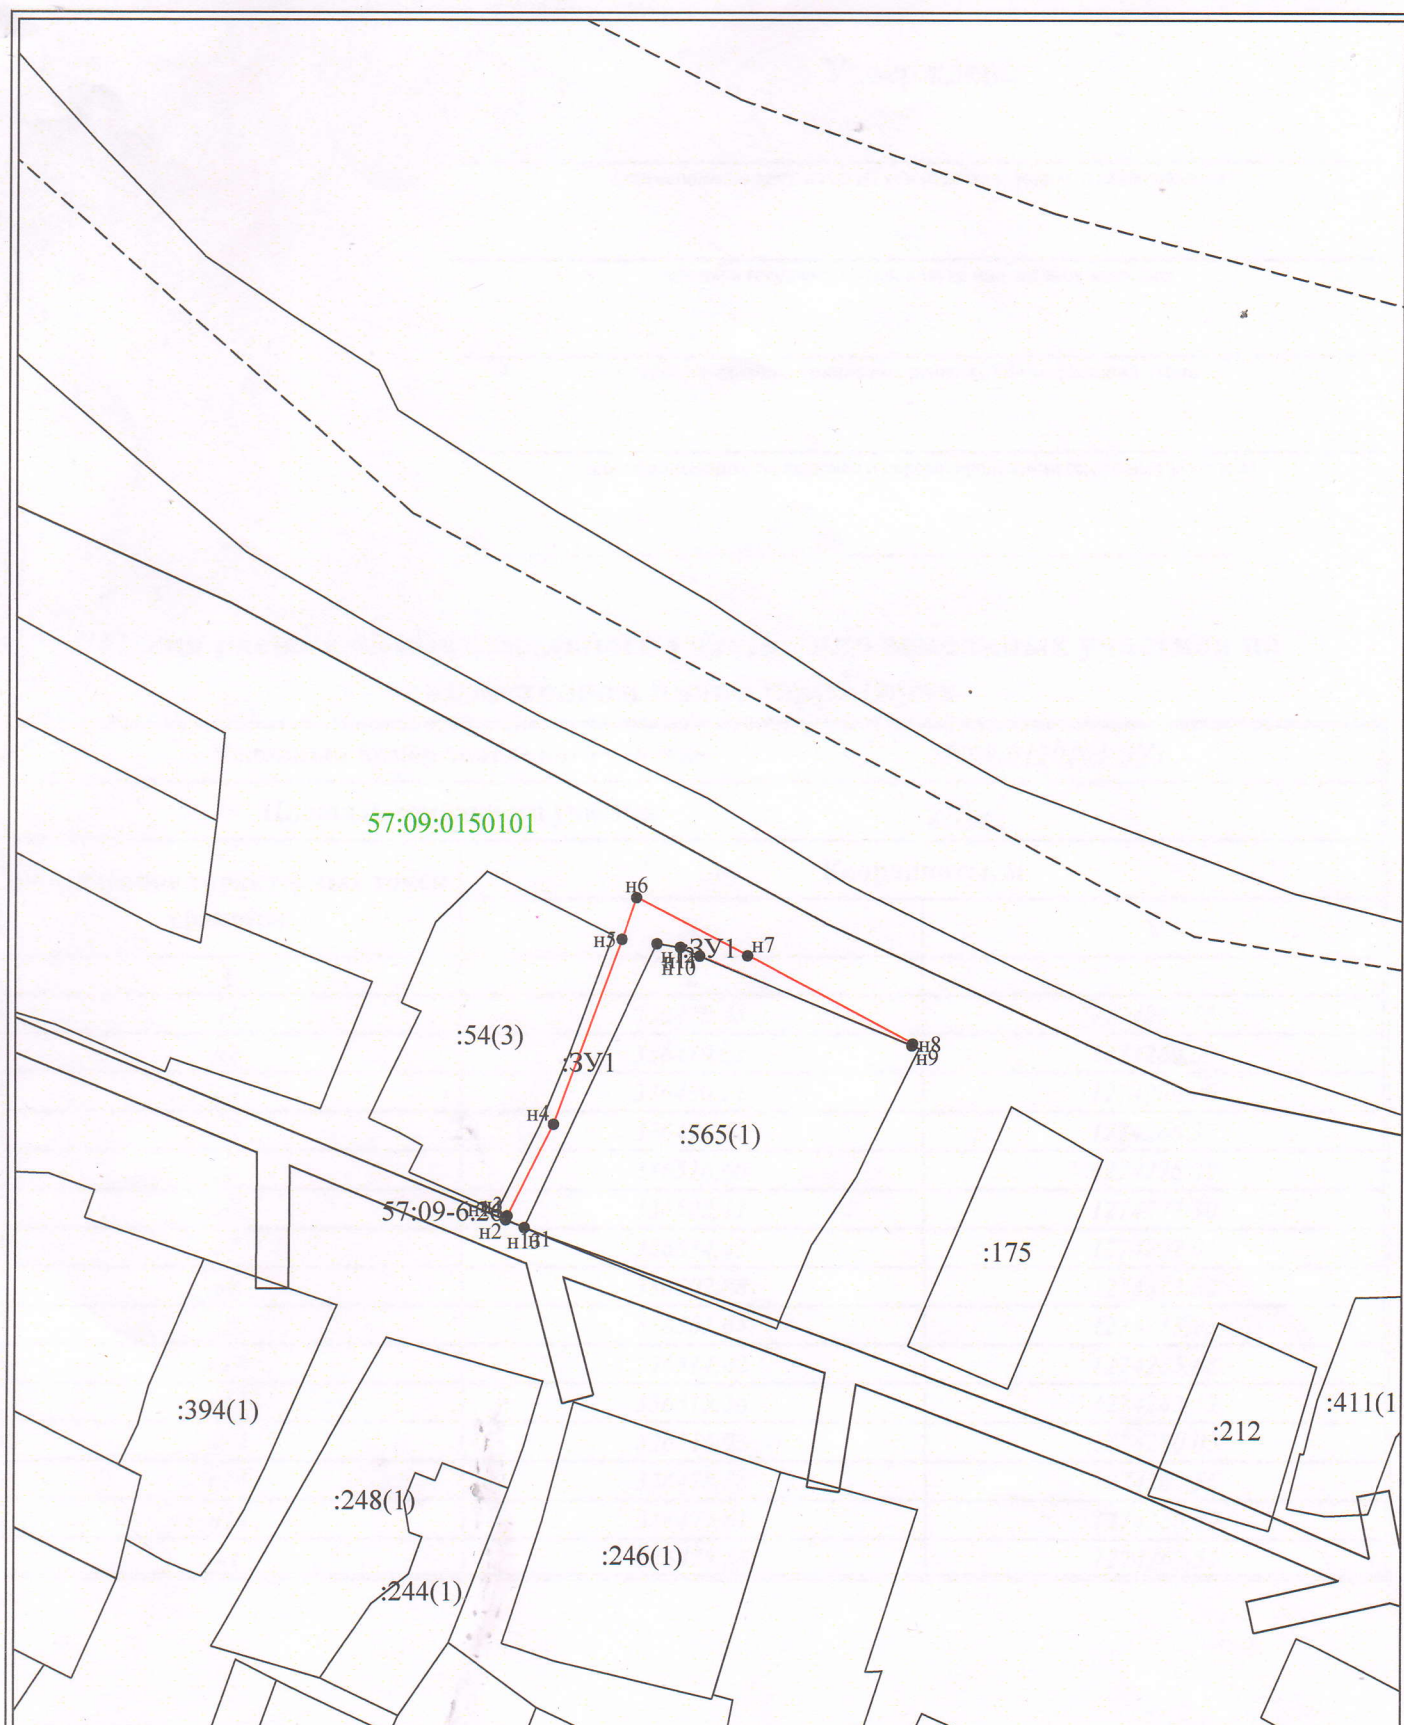

Масштаб 1:1000

Условные обозначения:

- n1 - характерная точка границы, сведения о которой позволяют однозначно определить её на местности
- - вновь образованная часть границы, сведения о которой достаточны для определения её местоположения
- - граница кадастрового деления
- :ЗУ1 - обозначение земельного участка