


Утверждена
Постановлением администрации Кромского района
(наименование документа об утверждении, включая наименования
органов государственной власти или органов местного самоуправления,
принявших решение об утверждении схемы или подписавших соглашение
о перераспределении земельных участков)
от _____ № _____

**Схема расположения земельного участка или земельных участков на кадастровом
плане территории**

Условный номер земельного участка :ЗУ1		
Площадь земельного участка <u>980</u> м ²		
Обозначение характерных точек границ	Координаты, м	
	X	Y
1	2	3
4	326349.60	1271896.99
н 1	326328.73	1271905.27
н 2	326310.16	1271865.33
н 3	326330.99	1271857.14
6	326336.71	1271870.28
5	326343.05	1271882.90
4	326349.60	1271896.99

57:09:0410101

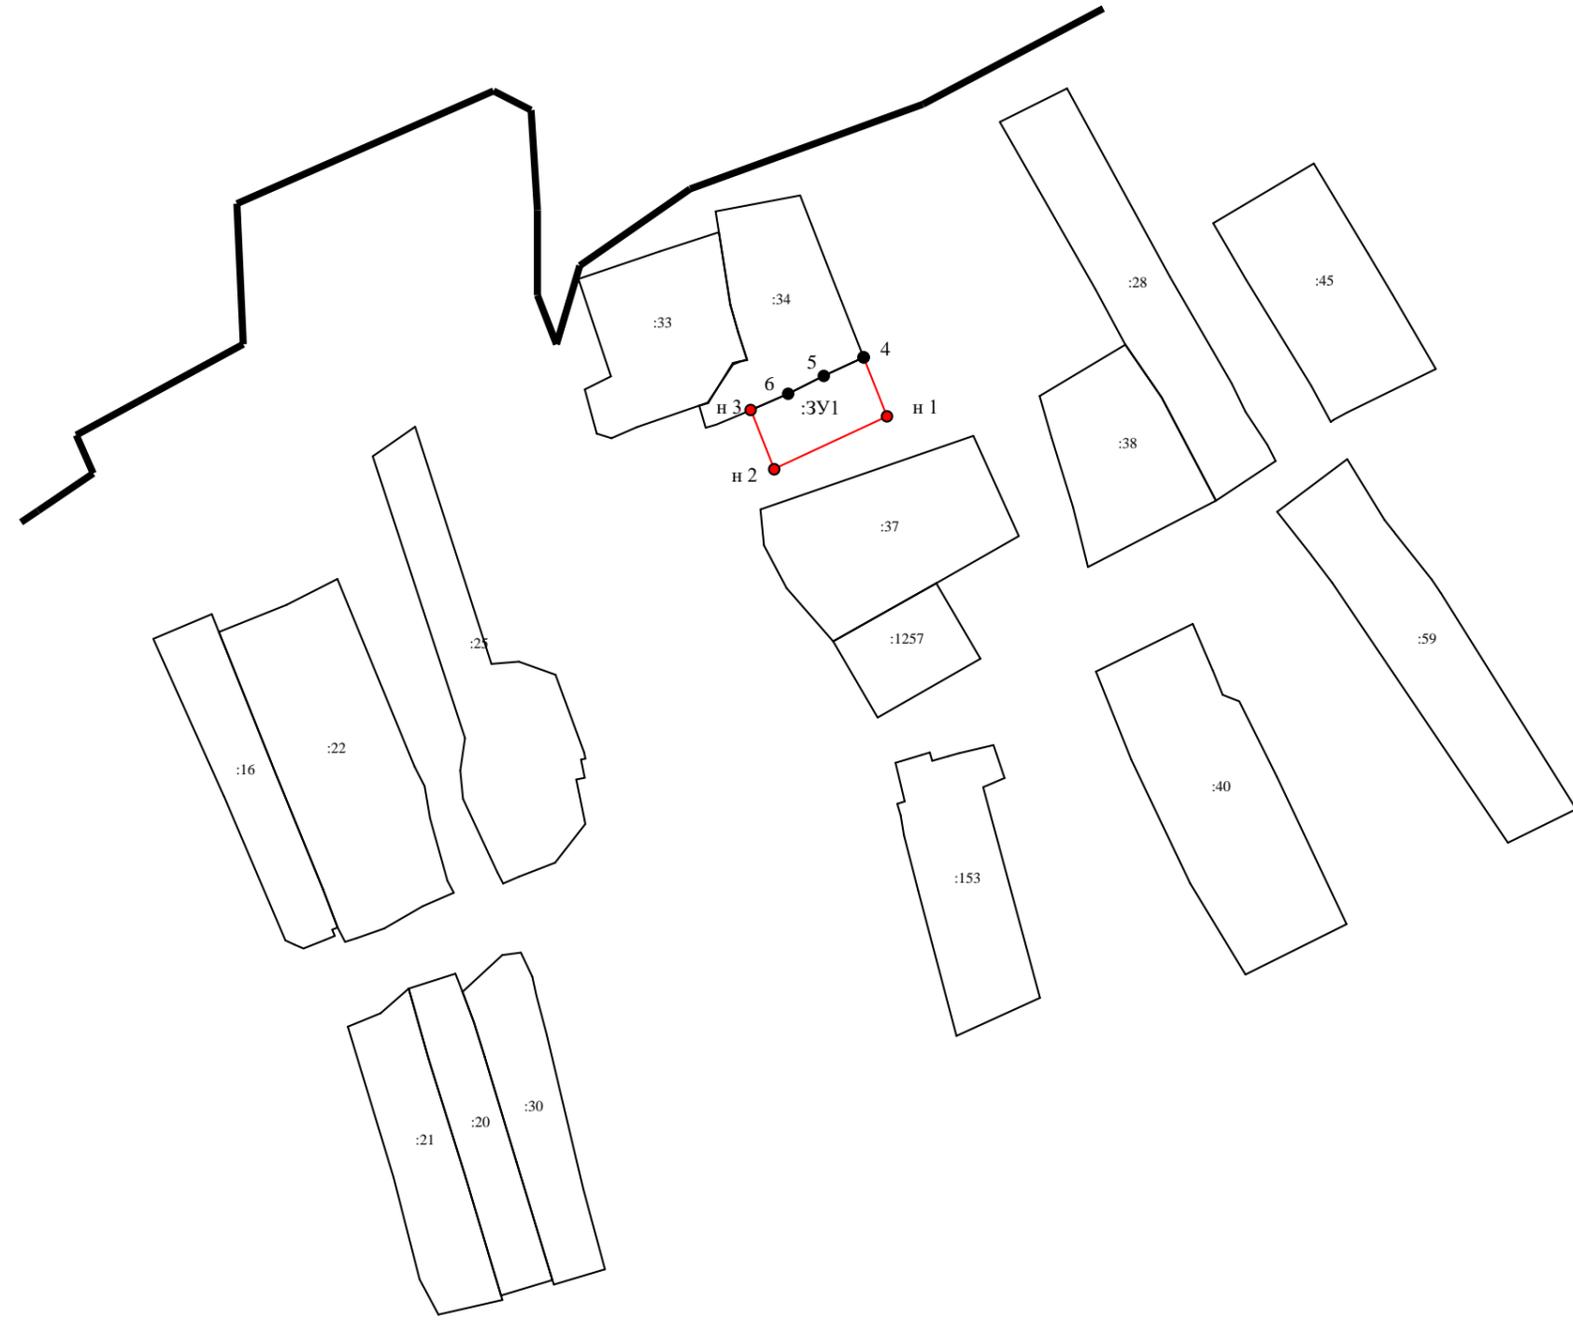

Масштаб 1: 2500
Система координат: МСК-57
Условные обозначения:

-  - часть границы, сведения ЕГРН о которой позволяют однозначно определить ее положение на местности
-  - часть границы, местоположение которой определено при выполнении кадастровых работ
-  - характерная точка границы земельного участка, сведения ЕГРН о которой соответствуют требованиям, установленным в соответствии с частью 13 статьи 22 Федерального закона №218-ФЗ «О государственной регистрации недвижимости»
-  - характерная точка границы земельного участка, сведения о которой отсутствуют в ЕГРН, местоположение которой определено при выполнении кадастровых работ
-  - кадастровый номер образуемого земельного участка
-  - граница кадастрового квартала