

Утверждена

(наименование документа об утверждении, включая наименования

органов государственной власти или органов местного


самоуправления, принявших решение об утверждении схемы

или подписавших соглашение о перераспределении земельных участков)

от _____ № _____

Схема расположения земельного участка или земельных участков на кадастровом плане территории

Условный номер земельного участка (указывается в случае, если предусматривается образование двух и более земельных участков)		
Площадь земельного участка 4924 м² (указывается проектная площадь образуемого земельного участка, вычисленная с использованием технологических и программных средств, в том числе размещенных на официальном сайте федерального органа исполнительной власти, уполномоченного Правительством Российской Федерации на осуществление государственного кадастрового учета, государственной регистрации прав, ведение Единого государственного реестра недвижимости и предоставление сведений, содержащихся в Едином государственном реестре недвижимости, в информационно-телекоммуникационной сети "Интернет" (далее - официальный сайт), с округлением до 1 квадратного метра. Указанное значение площади земельного участка может быть уточнено при проведении кадастровых работ не более чем на десять процентов)		
Обозначение характерных точек границы	Координаты, м (указываются в случае подготовки схемы расположения земельного участка с использованием технологических и программных средств, в том числе размещенных на официальном сайте. Значения координат, полученные с использованием указанных технологических и программных средств, указываются с округлением до 0,01 метра)	
	X	Y
1	2	3
1	321331.68	1265085.39
2	321481.99	1264935.07
3	321489.30	1264938.14
4	321618.98	1264806.34
5	321771.46	1264636.75
6	321783.59	1264647.09
7	321682.12	1264748.34
8	321575.85	1264854.36
9	321500.13	1264931.09
10	321458.98	1264972.25
11	321338.22	1265093.00
1	321331.68	1265085.39

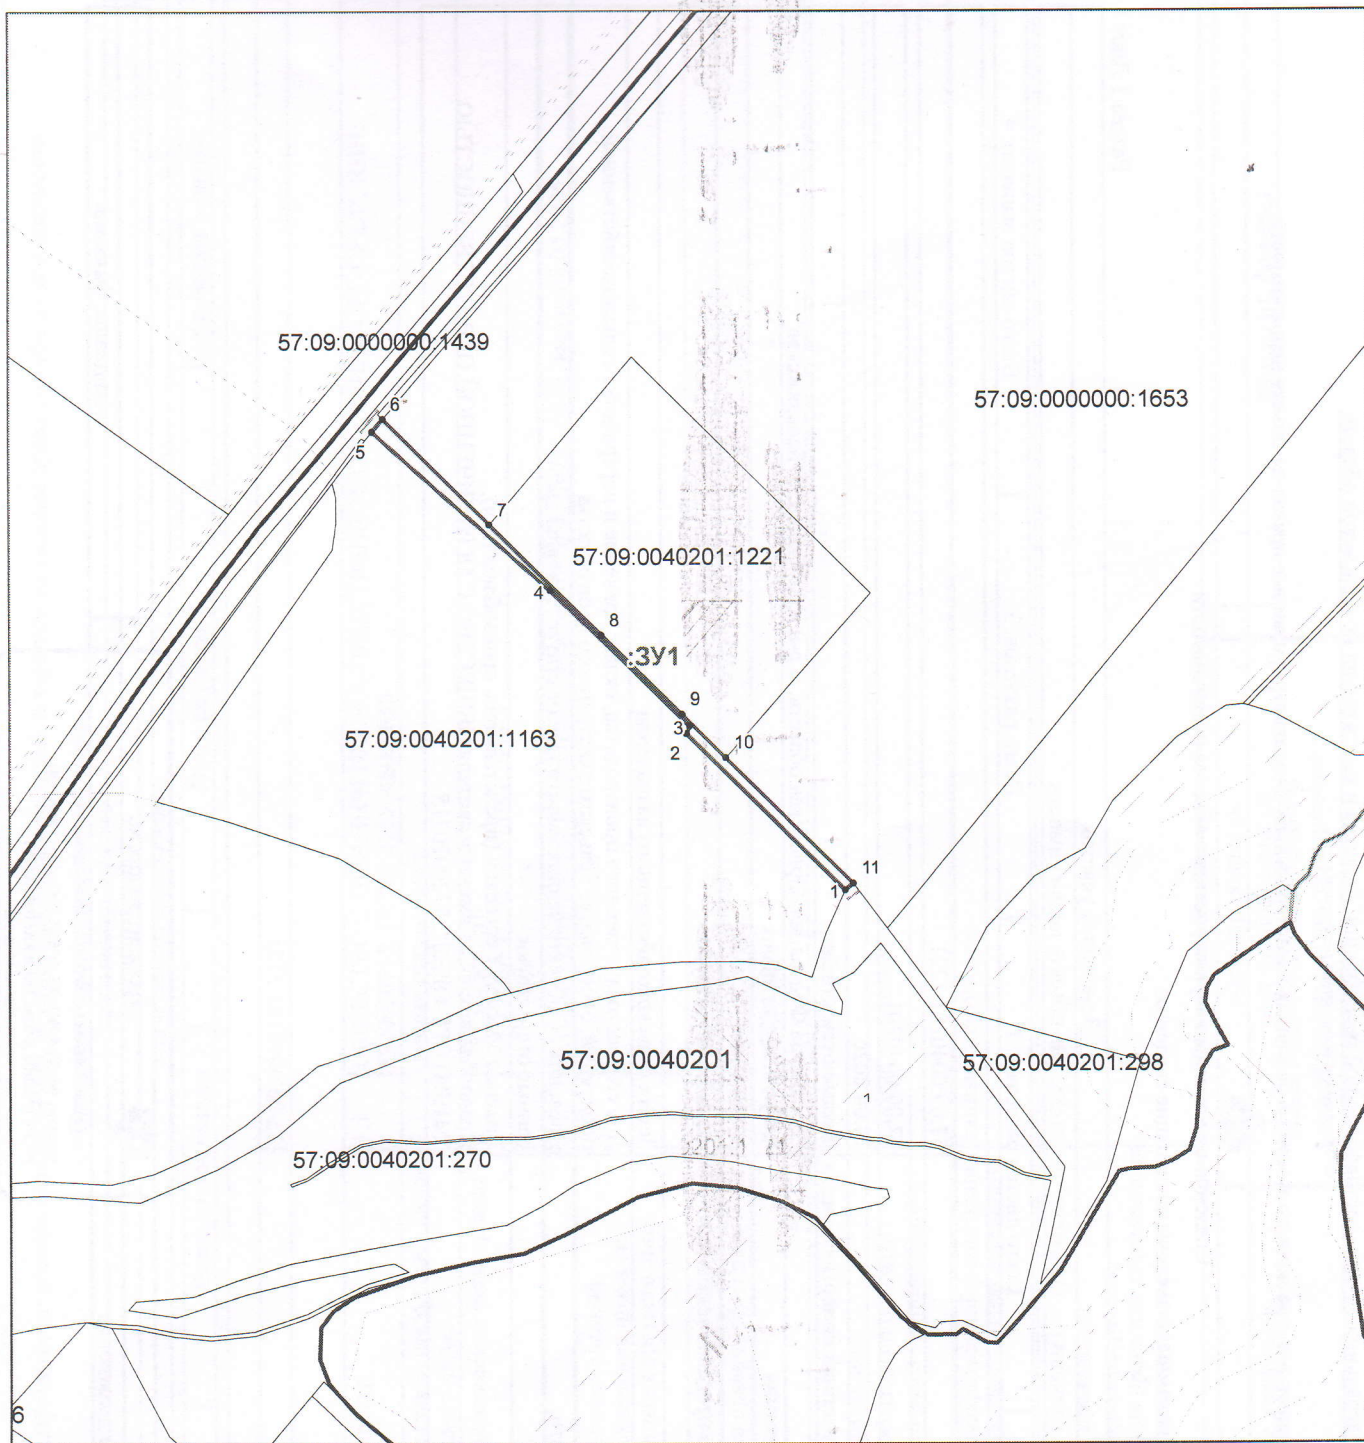

Масштаб 1:7000
МСК-57

Условные обозначения:

- - вновь образованная часть границы, сведения о которой достаточны для определения ее местоположения;
- - граница кадастрового квартала;
- - существующая часть границы земельного участка, имеющиеся в ГКН сведения о которой достаточны для определения ее местоположения;
- - земли общего пользования;
- - границы административно-территориальных образований;

57:09:0040201 - номер кадастрового квартала;

57:09:0040201:1221 - обозначение земельного участка;

:3У1 - обозначение образуемого земельного участка;

• н1 - характерная точка границы, образуемого земельного участка.