

Утверждена

Постановлением администрации Кромского района

(наименование документа об утверждении, включая наименования органов государственной власти или органов местного самоуправления, принявших решение об утверждении схемы или подписавших соглашение о перераспределении земельных участков)


от _____ № _____

Схема расположения земельного участка или земельных участков на кадастровом плане территории

| | | |
|--|--|------------|
| Условный номер земельного участка :ЗУ1 (указывается в случае, если предусматривается образование двух и более земельных участков) | | |
| Площадь земельного участка 2500 м ² (указывается проектная площадь образуемого земельного участка, вычисленная с использованием федеральной государственной географической информационной системы, обеспечивающей функционирование национальной системы пространственных данных, которой является федеральная государственная географическая информационная система «Единая цифровая платформа «Национальная система пространственных данных» (далее-информационная система)», или иных технологических и программных средств с округлением до 1 квадратного метра. Указанное значение площади земельного участка может быть уточнено при проведении кадастровых работ не более чем на десять процентов) | | |
| Обозначение характерных точек границ | Координаты, м «(указываются в случае подготовки схемы расположения земельного участка с использованием информационной системы или иных технологических и программных средств. Значения координат, полученные с использованием указанных технологических и программных средств, указываются с округлением до 0,01 метра) | |
| | X | Y |
| 1 | 2 | 3 |
| н 1 | 310959.87 | 1255779.24 |
| н 2 | 310924.38 | 1255776.00 |
| н 3 | 310936.98 | 1255706.74 |
| н 4 | 310972.44 | 1255709.79 |
| н 1 | 310959.87 | 1255779.24 |

Схема расположения земельных участков

57:09:1120101

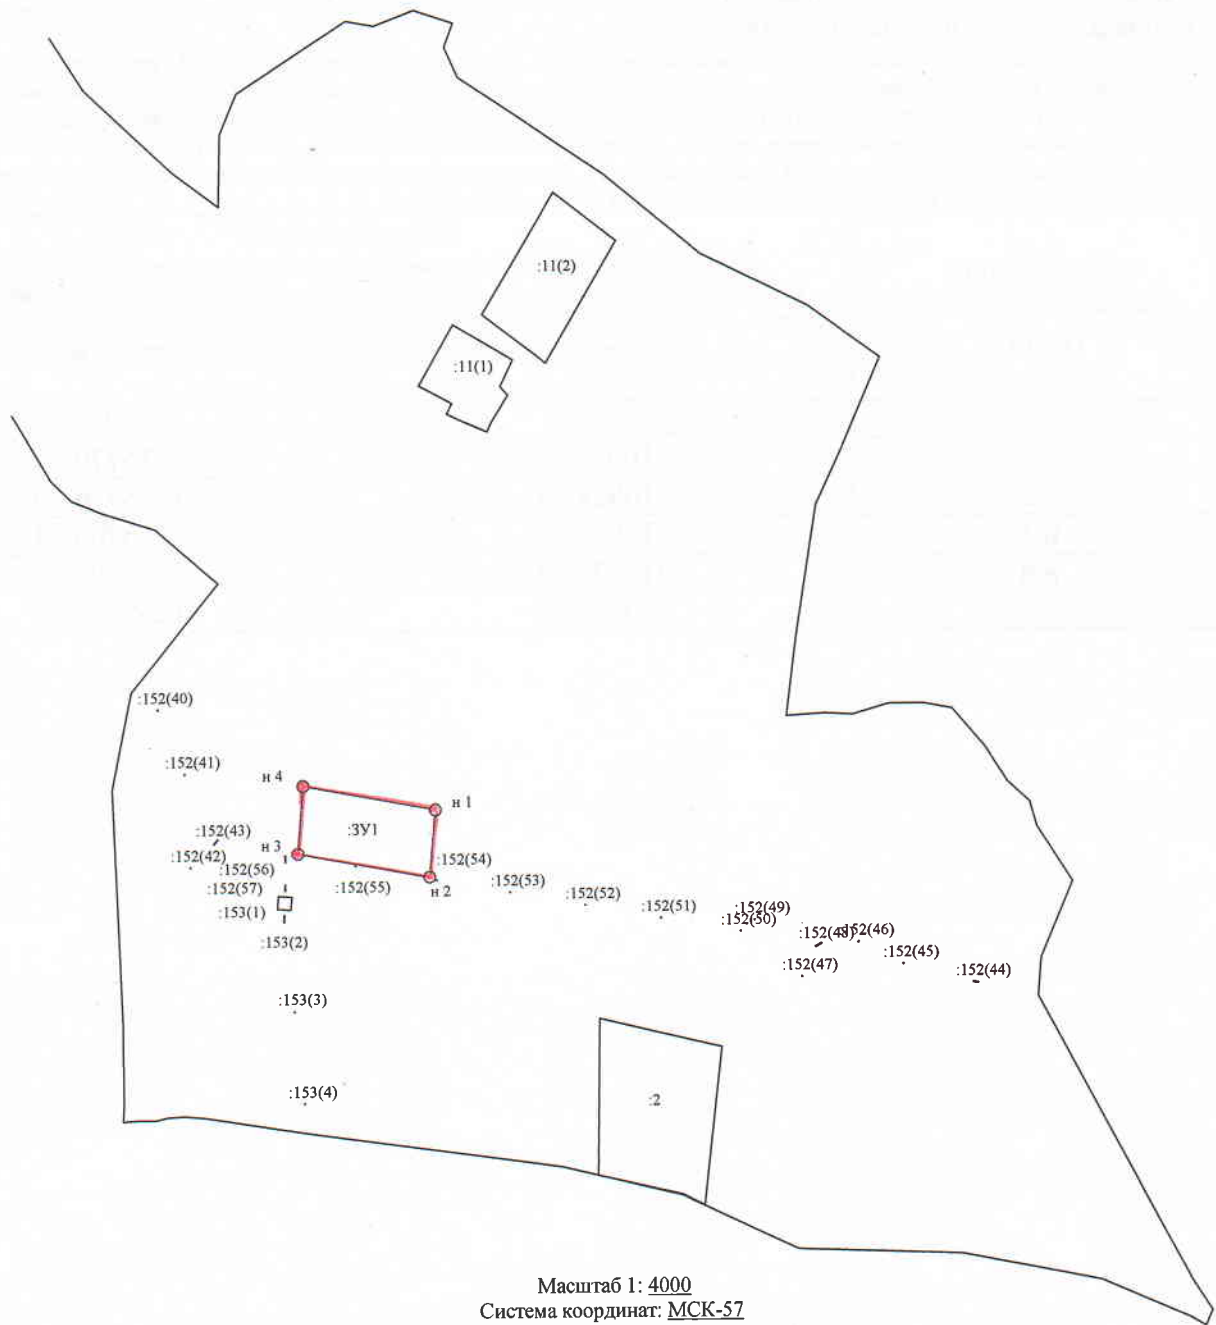

Масштаб 1: 4000
Система координат: МСК-57

Условные обозначения:

- часть границы, сведения ЕГРН о которой позволяют однозначно определить ее положение на местности
 - часть границы, местоположение которой определено при выполнении кадастровых работ
 - характеристическая точка границы земельного участка, сведения ЕГРН о которой соответствуют требованиям, установленным в соответствии с частью 13 статьи 22 Федерального закона №218-ФЗ «О государственной регистрации недвижимости»
 - характеристическая точка границы земельного участка, сведения о которой отсутствуют в ЕГРН, местоположение которой определено при выполнении кадастровых работ
- :3У1** - кадастровый номер образуемого земельного участка