


Утверждена  
**Постановлением администрации Кромского района**  
 (наименование документа об утверждении, включая наименования органов государственной  
 власти или органов местного самоуправления, принявших решение об утверждении схемы или  
 подписавших соглашение о перераспределении земельных участков)  
 от \_\_\_\_\_ № \_\_\_\_\_

**Схема расположения земельного участка или земельных участков на кадастровом  
 плане территории**

Условный номер земельного участка :ЗУ1 (указывается в случае, если предусматривается образование двух и более земельных участков)		
Площадь земельного участка 400 м <sup>2</sup> (указывается проектная площадь образуемого земельного участка, вычисленная с использованием федеральной государственной географической информационной системы, обеспечивающей функционирование национальной системы пространственных данных, которой является федеральная государственная географическая информационная система «Единая цифровая платформа «Национальная система пространственных данных» (далее-информационная система)», или иных технологических и программных средств с округлением до 1 квадратного метра. Указанное значение площади земельного участка может быть уточнено при проведении кадастровых работ не более чем на десять процентов)		
Обозначение характерных точек границ	Координаты, м «указываются в случае подготовки схемы расположения земельного участка с использованием информационной системы или иных технологических и программных средств. Значения координат, полученные с использованием указанных технологических и программных средств, указываются с округлением до 0,01 метра)	
	X	Y
1	2	3
4	326858.67	1268051.64
н 1	326869.69	1268074.54
н 2	326857.85	1268080.01
н 3	326855.58	1268081.12
5	326843.99	1268060.45
4	326858.67	1268051.64

С  
↑  
А  
↓  
Ю

57:09:0030206

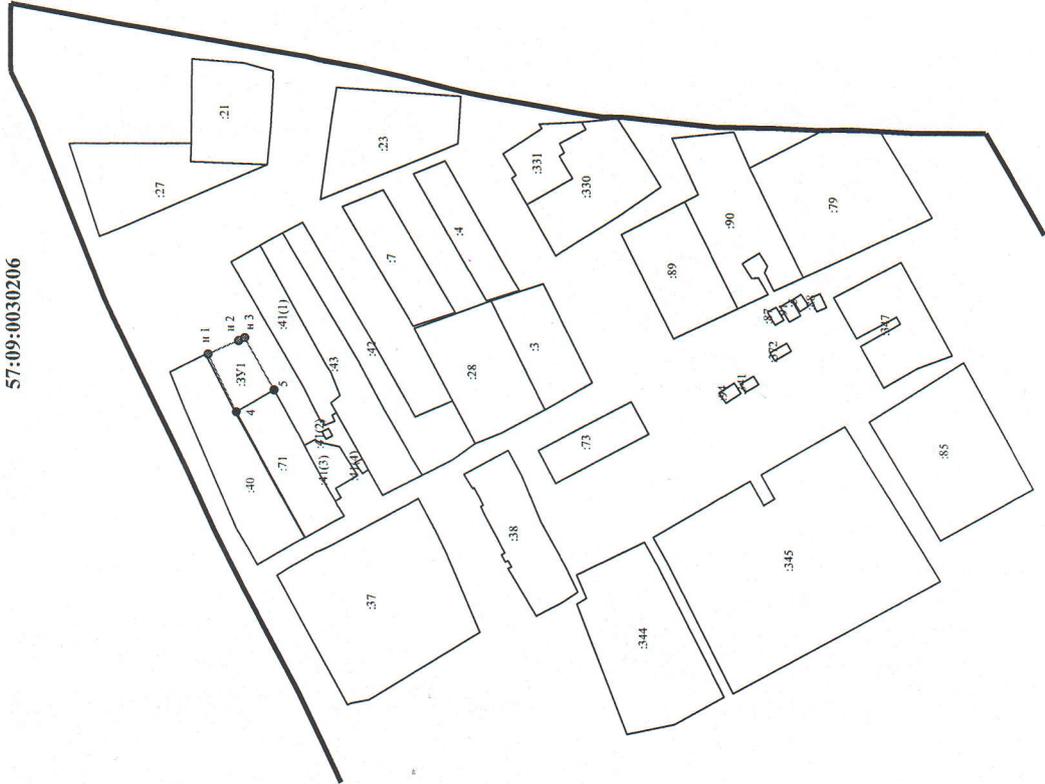

Масштаб 1:2000  
Система координат МСК-57

**Условные обозначения:**

- — часть границы, сведения ЕГРН о которой позволяют однозначно определить ее положение на местности
- - - - - часть границы, местоположение которой определено при выполнении кадастровых работ
- - характеристика точки границы земельного участка, сведения ЕГРН о которой соответствуют требованиям, установленным в соответствии с частью 13 статьи 22 Федерального закона №218-ФЗ «О государственной регистрации недвижимости»
- - характеристика точки границы земельного участка, сведения о которой отсутствуют в ЕГРН, местоположение которой определено при выполнении кадастровых работ
- :ЗУ1 - кадастровый номер образуемого земельного участка