

**Утверждена**

(наименование документа об утверждении, включая наименования

органов государственной власти или органов местного

самоуправления, принявших решение об утверждении схемы

или подписавших соглашение о перераспределении земельных участков)

от \_\_\_\_\_

№ \_\_\_\_\_

**Схема расположения земельного участка или земельных участков  
на кадастровом плане территории**

**Условный номер земельного участка**


(указывается в случае, если предусматривается образование двух и более земельных участков)

**Площадь земельного участка 25000 м<sup>2</sup>**

(указывается проектная площадь образуемого земельного участка, вычисленная с использованием федеральной государственной географической информационной системы, обеспечивающей функционирование национальной системы пространственных данных, которой является федеральная государственная географическая информационная система "Единая цифровая платформа "Национальная система пространственных данных" (далее - информационная система), или иных технологических и программных средств с округлением до 1 квадратного метра. Указанное значение площади земельного участка может быть уточнено при проведении кадастровых работ не более чем на десять процентов)

Обозначение характерных точек границ	Координаты, м	
	(указываются в случае подготовки схемы расположения земельного участка с использованием информационной системы или иных технологических и программных средств. Значения координат, полученные с использованием указанных технологических и программных средств, указываются с округлением до 0,01 метра)	
	X	Y
1	2	3
1	324552.57	1261607.11
2	324653.08	1261830.31
3	324617.02	1261844.56
4	324595.31	1261857.73
5	324531.06	1261879.35
6	324486.38	1261630.90
7	324494.17	1261628.39
1	324552.57	1261607.11

# Схема расположения земельного участка или земельных участков на кадастровом плане территории

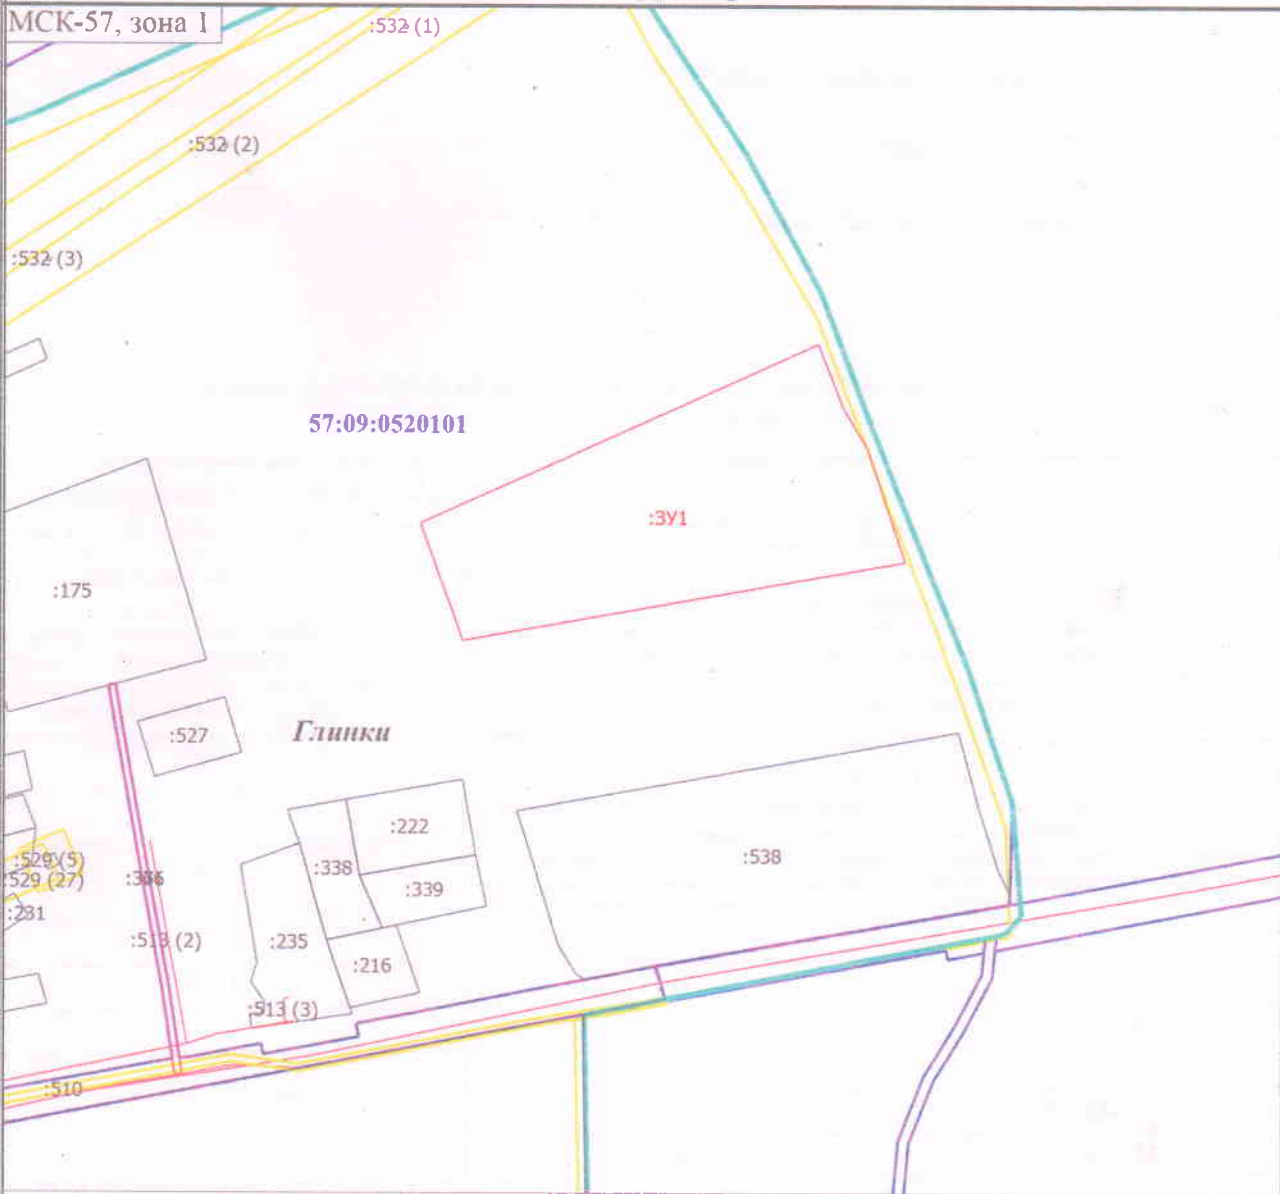

Масштаб 1:4000

## Условные обозначения

- - Часть границы, местоположение которой определено при выполнении кадастровых работ
- - Часть границы, сведения ЕГРН о которой позволяют однозначно определить ее положение на местности
- :3У1 - образуемый земельный участок
- :510 - Кадастровый номер земельного участка
- :529 (5) - Обозначение контура земельного участка
- :366 - Кадастровый номер сооружения
- :513 (2) - Обозначение контура сооружения
- - Граница сооружения
- - Граница кадастрового квартала
- - Граница населенного пункта
- - Граница зоны с особыми условиями использования территории
- - Граница территориальной зоны
- Глинки** - Название населенного пункта
- 57:09:0520101** - Номер кадастрового квартала