

**Утверждена**

(наименование документа об утверждении, включая наименования

органов государственной власти или органов местного

самоуправления, принявших решение об утверждении схемы

или подписавших соглашение о перераспределении земельных участков)

от \_\_\_\_\_

№ \_\_\_\_\_

**Схема расположения земельного участка или земельных участков  
на кадастровом плане территории**

**Условный номер земельного участка**

(указывается в случае, если предусматривается образование двух и более земельных участков)


**Площадь земельного участка 25000 м<sup>2</sup>**

(указывается проектная площадь образуемого земельного участка, вычисленная с использованием технологических и программных средств, в том числе размещенных на официальном сайте федерального органа исполнительной власти, уполномоченного Правительством Российской Федерации на осуществление государственного кадастрового учета, государственной регистрации прав, ведение Единого государственного реестра недвижимости и предоставление сведений, содержащихся в Едином государственном реестре недвижимости, в информационно-телекоммуникационной сети "Интернет" (далее - официальный сайт), с округлением до 1 квадратного метра. Указанное значение площади земельного участка может быть уточнено при проведении кадастровых работ не более чем на десять процентов)

Обозначение характерных точек границ	Координаты, м (указываются в случае подготовки схемы расположения земельного участка с использованием технологических и программных средств, в том числе размещенных на официальном сайте. Значения координат, полученные с использованием указанных технологических и программных средств, указываются с округлением до 0,01 метра)	
	X	Y
1	2	3
1	324486.38	1261630.90
2	324531.06	1261879.35
3	324512.26	1261885.67
4	324437.50	1261908.81
5	324435.78	1261909.29
6	324391.21	1261661.47
1	324486.38	1261630.90

# Схема расположения земельного участка или земельных участков на кадастровом плане территории

МСК 57, Зона I

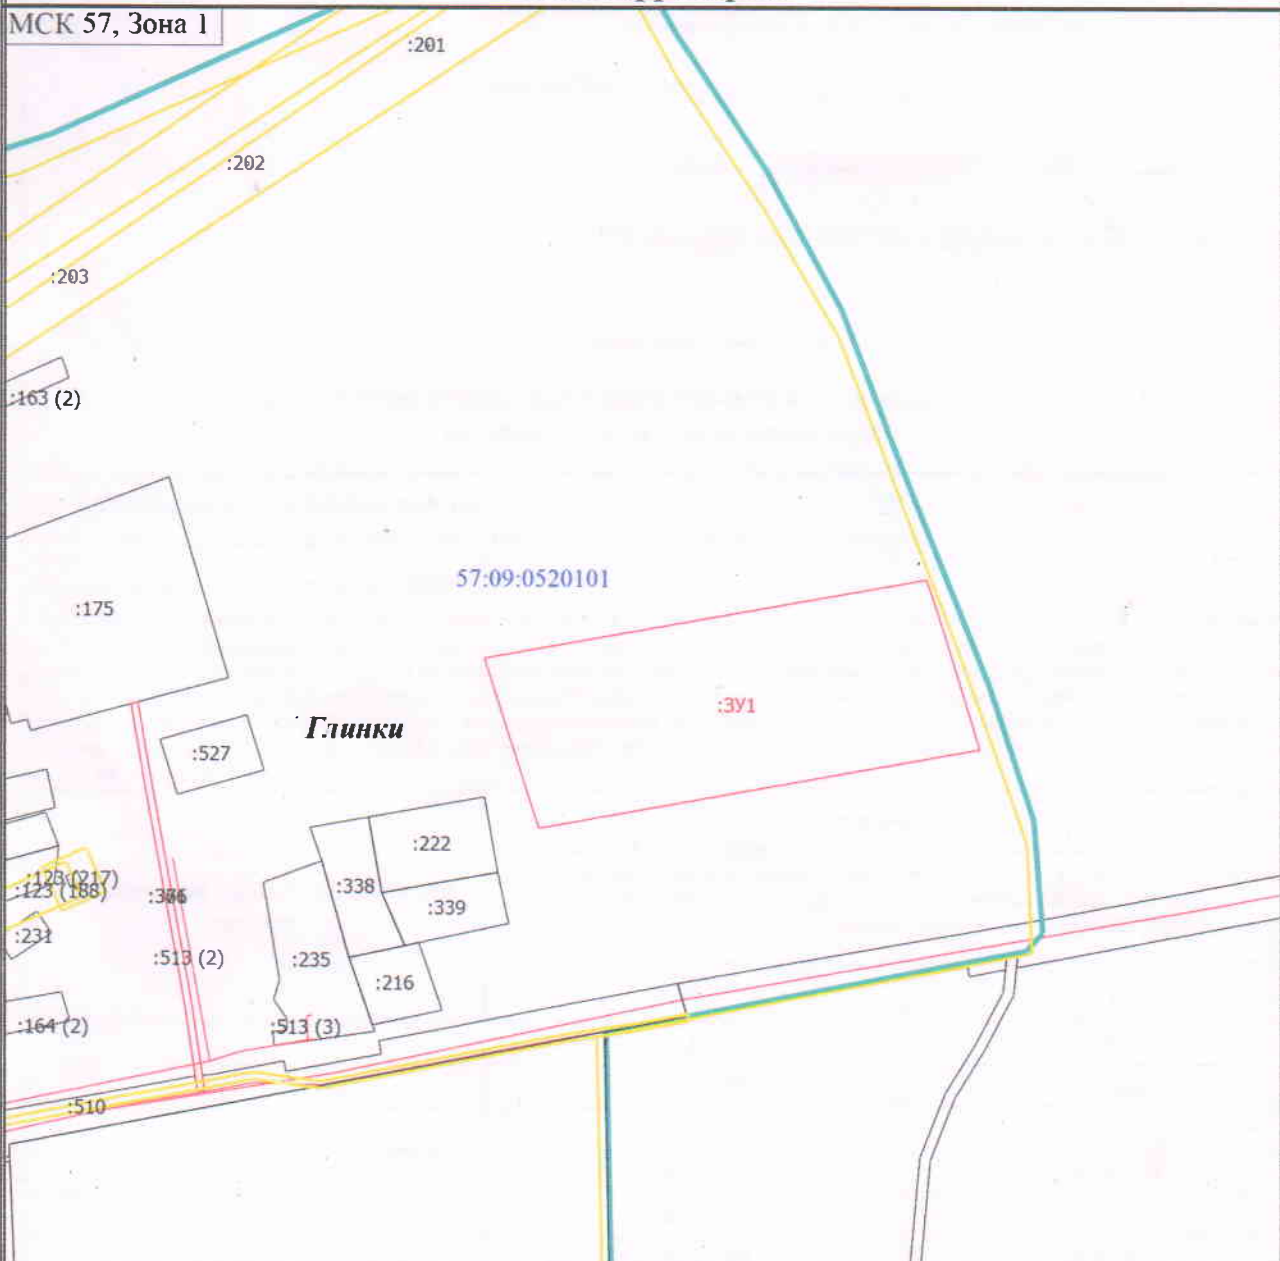

Масштаб 1:4000

## Условные обозначения

- - Часть границы, местоположение которой определено при выполнении кадастровых работ
- - Часть границы, сведения ЕГРН о которой позволяют однозначно определить ее положение на местности
- :3У1 - образуемый земельный участок
- :201 - Кадастровый номер земельного участка
- :123 (188) - Обозначение контура земельного участка
- :366 - Кадастровый номер сооружения
- :513 (2) - Обозначение контура сооружения
- - Граница сооружения
- - Граница зоны с особыми условиями
- Глинки - Название населенного пункта
- 57:09:0520101 - Номер кадастрового квартала
- - Граница кадастрового квартала