

Утверждена  
**Постановлением администрации Кромского района**  
 (наименование документа об утверждении, включая наименования органов государственной  
 власти или органов местного самоуправления, принявших решение об утверждении схемы или  
 подписавших соглашение о перераспределении земельных участков)


от \_\_\_\_\_ № \_\_\_\_\_

**Схема расположения земельного участка или земельных участков на кадастровом  
 плане территории**

Условный номер земельного участка :ЗУ1 <small>(указывается в случае, если предусматривается образование двух и более земельных участков)</small>		
Площадь земельного участка 2120 м <sup>2</sup> <small>(указывается проектная площадь образуемого земельного участка, вычисленная с использованием федеральной государственной географической информационной системы, обеспечивающей функционирование национальной системы пространственных данных, которой является федеральная государственная географическая информационная система «Единая цифровая платформа «Национальная система пространственных данных» (далее-информационная система)», или иных технологических и программных средств с округлением до 1 квадратного метра. Указанное значение площади земельного участка может быть уточнено при проведении кадастровых работ не более чем на десять процентов)</small>		
Обозначение характерных точек границ	Координаты, м <small>«(указываются в случае подготовки схемы расположения земельного участка с использованием информационной системы или иных технологических и программных средств. Значения координат, полученные с использованием указанных технологических и программных средств, указываются с округлением до 0,01 метра)</small>	
	X	Y
1	2	3
9	336252.59	1276750.09
8	336291.48	1276773.81
9	336288.41	1276779.88
н 1	336269.40	1276813.44
3	336228.87	1276789.37
9	336252.59	1276750.09
4	336246.76	1276766.55
1	336246.89	1276766.76
2	336246.69	1276766.90
3	336246.55	1276766.68
4	336246.76	1276766.55

С  
↑  
Ю

57:09:0140101

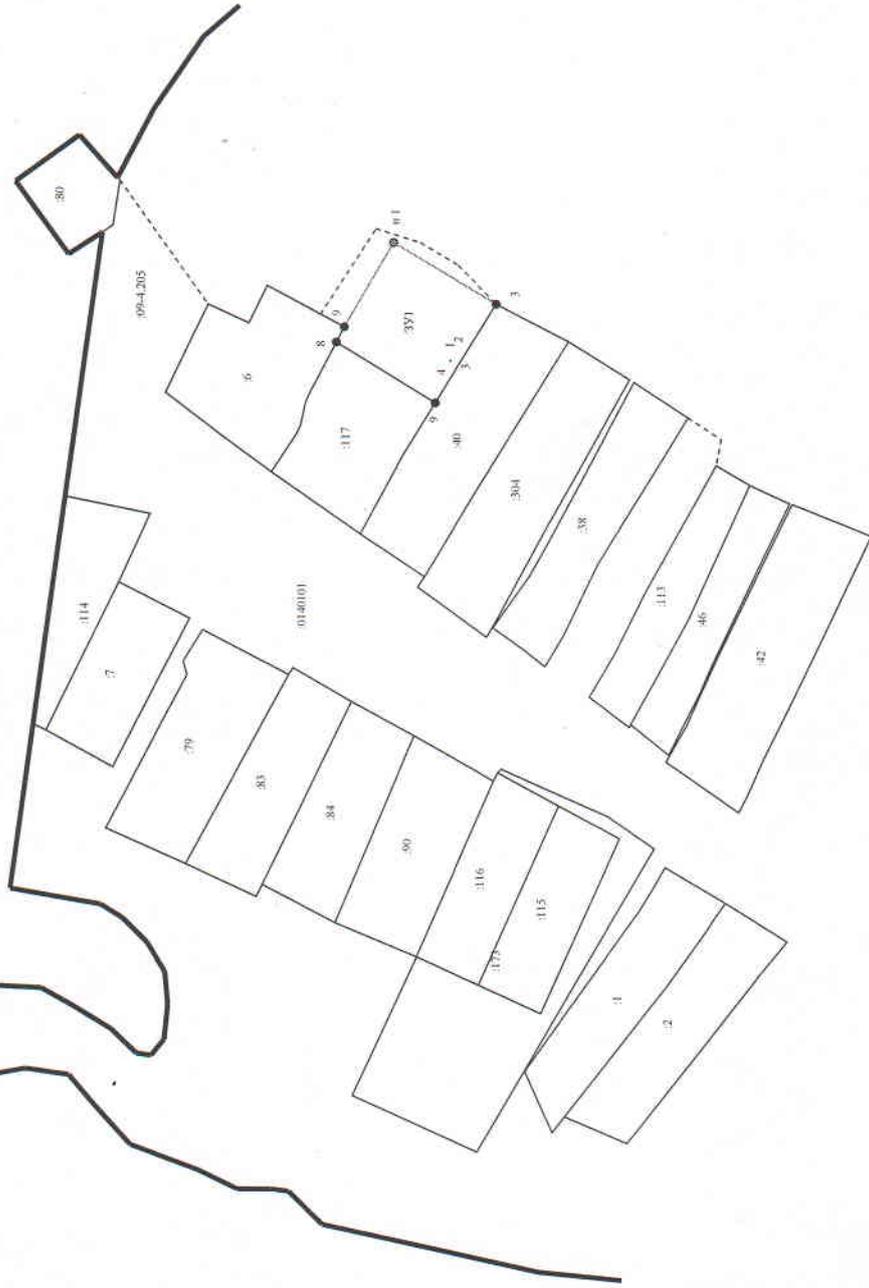

Масштаб 1:2000  
Система координат МСК-57

**Условные обозначения:**

- - часть границы, сведения ЕГРН о которой позволяют однозначно определить ее положение на местности
- - часть границы, местоположение которой определено при выполнении кадастровых работ
- - характеристика точки границы земельного участка, сведения ЕГРН о которой соответствуют требованиям, установленным в соответствии с частью 13 статьи 22 Федерального закона №21.8-ФЗ «О государственной регистрации недвижимости»
- - характеристика точки границы земельного участка, сведения о которой отсутствуют в ЕГРН, местоположение которой определено при выполнении кадастровых работ
- 3У1 - кадастровый номер образуемого земельного участка