

Утверждена

Постановлением администрации Кромского района

(наименование документа об утверждении, включая наименования органов государственной власти или органов местного самоуправления, принявших решение об утверждении схемы или подписавших соглашение о перераспределении земельных участков)

от _____ № _____


**Схема расположения земельного участка или земельных участков на кадастровом
плане территории**

Условный номер земельного участка :ЗУ1 (указывается в случае, если предусматривается образование двух и более земельных участков)		
Площадь земельного участка <u>600 м²</u> (указывается проектная площадь образуемого земельного участка, вычисленная с использованием федеральной государственной географической информационной системы, обеспечивающей функционирование национальной системы пространственных данных, которой является федеральная государственная географическая информационная система «Единая цифровая платформа «Национальная система пространственных данных» (далее-информационная система)», или иных технологических и программных средств с округлением до 1 квадратного метра. Указанное значение площади земельного участка может быть уточнено при проведении кадастровых работ не более чем на десять процентов)		
Обозначение характерных точек границ	Координаты, м «(указываются в случае подготовки схемы расположения земельного участка с использованием информационной системы или иных технологических и программных средств. Значения координат, полученные с использованием указанных технологических и программных средств, указываются с округлением до 0,01 метра)	
	X	Y
1	2	3
6	325629.70	1266666.42
5	325630.28	1266676.56
4	325630.75	1266683.63
н 1	325630.74	1266687.01
н 2	325600.54	1266690.04
н 3	325599.80	1266671.59
н 4	325611.92	1266668.92
6	325629.70	1266666.42
84589	325615.47	1266682.57
84590	325615.71	1266682.62
84591	325615.66	1266682.87
84592	325615.42	1266682.81
84589	325615.47	1266682.57

57:09:0930101

57:09:0550101

С
↑
А
↑
В
↑
Ю

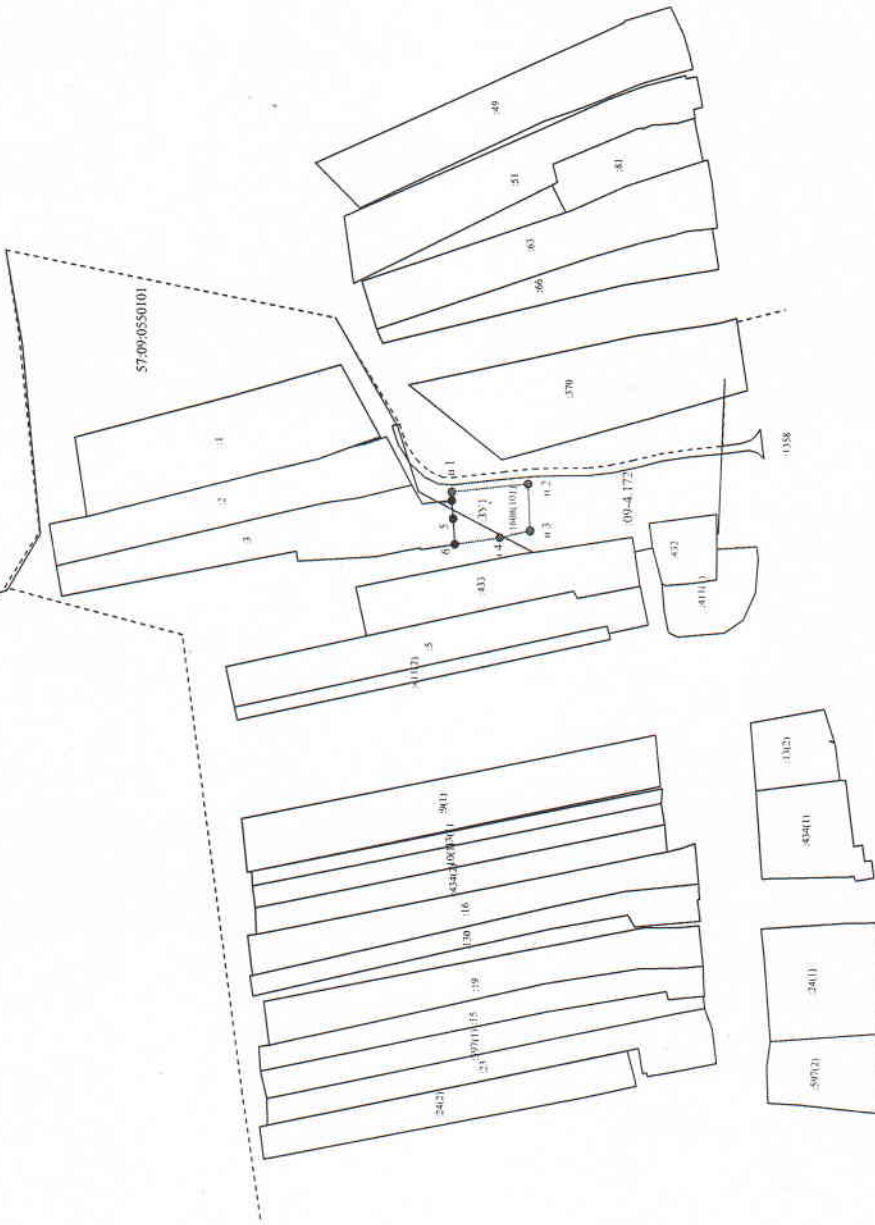

Масштаб 1:2000
Система координат: УСК57

Условные обозначения:

- часть границы, сведения ЕГРН о которой позволяют однозначно определить ее положение на местности
- - - часть границы, местоположение которой определено при выполнении кадастровых работ
- - - характеристика точки границы земельного участка, сведения ЕГРН о которой соответствуют требованиям, установленным в соответствии с частью 13 статьи 22 Федерального закона №218-ФЗ «О государственной регистрации недвижимости»
- - характеристика точки границы земельного участка, сведения о которой отсутствуют в ЕГРН, местоположение которой определено при выполнении кадастровых работ
- :ЗУ1 - кадастровый номер образуемого земельного участка
- - - - - Граница населенного пункта