

ОПИСАНИЕ МЕСТОПОЛОЖЕНИЯ ГРАНИЦ

Производственная зона, зона инженерной и транспортной инфраструктур III-V классов опасности

(наименование объекта местоположение границ, которого описано (далее - объект))

Раздел 1

| Сведения об объекте | | |
|---------------------|---|---|
| № п/п | Характеристики объекта | Описание характеристик |
| 1 | 2 | 3 |
| 1 | Местоположение объекта | <i>Российская Федерация, Орловская область, р-н Кромской, пгт Кромь</i> |
| 2 | Площадь объекта ± величина погрешности определения площади (Р ± Дельта Р) | <i>378790кв.м. ± 699кв.м.</i> |
| | | <p><i>Виды разрешенного использования земельных участков:</i></p> <p><i>Основной вид разрешенного использования: Сведения отсутствуют</i></p> <p><i>Предоставление коммунальных услуг Сведения отсутствуют</i></p> <p><i>Служебные гаражи Сведения отсутствуют</i></p> <p><i>Складские площадки Сведения отсутствуют</i></p> <p><i>Железнодорожные пути Сведения отсутствуют</i></p> <p><i>Обслуживание железнодорожных перевозок Сведения отсутствуют</i></p> <p><i>Размещение автомобильных дорог Сведения отсутствуют</i></p> <p><i>Стоянки транспорта общего пользования Сведения отсутствуют</i></p> <p><i>Улично-дорожная сеть Сведения отсутствуют</i></p> <p><i>Благоустройство территории Сведения отсутствуют</i></p> <p><i>Основной вид разрешенного использования: Сведения отсутствуют</i></p> <p><i>Предоставление коммунальных услуг Сведения отсутствуют</i></p> <p><i>Служебные гаражи Сведения отсутствуют</i></p> <p><i>Складские площадки Сведения отсутствуют</i></p> <p><i>Железнодорожные пути Сведения отсутствуют</i></p> <p><i>Обслуживание железнодорожных перевозок Сведения отсутствуют</i></p> <p><i>Размещение автомобильных дорог Сведения отсутствуют</i></p> <p><i>Стоянки транспорта общего пользования Сведения отсутствуют</i></p> <p><i>Улично-дорожная сеть Сведения отсутствуют</i></p> <p><i>Благоустройство территории Сведения отсутствуют</i></p> |

| Сведения об объекте | | |
|---|--|---|
| | | Основной вид разрешенного использования: Сведения отсутствуют |
| | | Предоставление коммунальных услуг Сведения отсутствуют |
| | | Служебные гаражи Сведения отсутствуют |
| | | Складские площадки Сведения отсутствуют |
| | | Железнодорожные пути Сведения отсутствуют |
| | | Обслуживание железнодорожных перевозок Сведения отсутствуют |
| | | Размещение автомобильных дорог Сведения отсутствуют |
| | | Стоянки транспорта общего пользования Сведения отсутствуют |
| | | Улично-дорожная сеть Сведения отсутствуют |
| | | Благоустройство территории Сведения отсутствуют |
| | | Основной вид разрешенного использования: Сведения отсутствуют |
| | | Предоставление коммунальных услуг Сведения отсутствуют |
| | | Служебные гаражи Сведения отсутствуют |
| | | Складские площадки Сведения отсутствуют |
| | | Железнодорожные пути Сведения отсутствуют |
| | | Обслуживание железнодорожных перевозок Сведения отсутствуют |
| | | Размещение автомобильных дорог Сведения отсутствуют |
| | | Стоянки транспорта общего пользования Сведения отсутствуют |
| | | Улично-дорожная сеть Сведения отсутствуют |
| | | Благоустройство территории Сведения отсутствуют |
| | | Основной вид разрешенного использования: Сведения отсутствуют |
| | | Предоставление коммунальных услуг Сведения отсутствуют |
| | | Служебные гаражи Сведения отсутствуют |
| | | Складские площадки Сведения отсутствуют |
| | | Железнодорожные пути Сведения отсутствуют |
| | | Обслуживание железнодорожных перевозок Сведения отсутствуют |
| | | Размещение автомобильных дорог Сведения отсутствуют |
| | | Стоянки транспорта общего пользования Сведения отсутствуют |
| Улично-дорожная сеть Сведения отсутствуют | | |
| Благоустройство территории Сведения отсутствуют | | |
| Основной вид разрешенного использования: Сведения отсутствуют | | |
| Предоставление коммунальных услуг Сведения отсутствуют | | |

| Сведения об объекте | | |
|---------------------|--|---|
| | | <p>Служебные гаражи Сведения отсутствуют</p> <p>Складские площадки Сведения отсутствуют</p> <p>Железнодорожные пути Сведения отсутствуют</p> <p>Обслуживание железнодорожных перевозок Сведения отсутствуют</p> <p>Размещение автомобильных дорог Сведения отсутствуют</p> <p>Стоянки транспорта общего пользования Сведения отсутствуют</p> <p>Улично-дорожная сеть Сведения отсутствуют</p> <p>Благоустройство территории Сведения отсутствуют</p> <p>Основной вид разрешенного использования: Сведения отсутствуют</p> <p>Предоставление коммунальных услуг Сведения отсутствуют</p> |
| Сведения об объекте | | |
|---------------------|--|---|
| | | <p><i>Обслуживание железнодорожных перевозок Сведения отсутствуют</i></p> <p><i>Размещение автомобильных дорог Сведения отсутствуют</i></p> <p><i>Стоянки транспорта общего пользования Сведения отсутствуют</i></p> <p><i>Улично-дорожная сеть Сведения отсутствуют</i></p> <p><i>Благоустройство территории Сведения отсутствуют</i></p> <p><i>Основной вид разрешенного использования: Сведения отсутствуют</i></p> <p><i>Предоставление коммунальных услуг Сведения отсутствуют</i></p> <p><i>Служебные гаражи Сведения отсутствуют</i></p> <p><i>Складские площадки Сведения отсутствуют</i></p> <p><i>Железнодорожные пути Сведения отсутствуют</i></p> <p><i>Обслуживание железнодорожных перевозок Сведения отсутствуют</i></p> |
| | | <p><i>Размещение автомобильных дорог Сведения отсутствуют</i></p> <p><i>Стоянки транспорта общего пользования Сведения отсутствуют</i></p> <p><i>Улично-дорожная сеть Сведения отсутствуют</i></p> <p><i>Благоустройство территории Сведения отсутствуют</i></p> <p><i>Основной вид разрешенного использования: Сведения отсутствуют</i></p> <p><i>Предоставление коммунальных услуг Сведения отсутствуют</i></p> <p><i>Служебные гаражи Сведения отсутствуют</i></p> <p><i>Складские площадки Сведения отсутствуют</i></p> <p><i>Железнодорожные пути Сведения отсутствуют</i></p> <p><i>Обслуживание железнодорожных перевозок Сведения отсутствуют</i></p> |
| Сведения об объекте | | |
|---------------------|--|--|
| | | <p>Стоянки транспорта общего пользования Сведения отсутствуют</p> <p>Улично-дорожная сеть Сведения отсутствуют</p> <p>Благоустройство территории Сведения отсутствуют</p> <p>Основной вид разрешенного использования: Сведения отсутствуют</p> <p>Предоставление коммунальных услуг Сведения отсутствуют</p> <p>Служебные гаражи Сведения отсутствуют</p> <p>Складские площадки Сведения отсутствуют</p> <p>Железнодорожные пути Сведения отсутствуют</p> <p>Обслуживание железнодорожных перевозок Сведения отсутствуют</p> <p>Размещение автомобильных дорог Сведения отсутствуют</p> <p>Стоянки транспорта общего пользования Сведения отсутствуют</p> <p>Улично-дорожная сеть Сведения отсутствуют</p> |

| Сведения об объекте | | |
|---------------------|--|---|
| | | <p><i>Благоустройство территории Сведения отсутствуют</i></p> <p><i>Основной вид разрешенного использования: Сведения отсутствуют</i></p> <p><i>Предоставление коммунальных услуг Сведения отсутствуют</i></p> <p><i>Служебные гаражи Сведения отсутствуют</i></p> <p><i>Складские площадки Сведения отсутствуют</i></p> <p><i>Железнодорожные пути Сведения отсутствуют</i></p> <p><i>Обслуживание железнодорожных перевозок Сведения отсутствуют</i></p> <p><i>Размещение автомобильных дорог Сведения отсутствуют</i></p> <p><i>Стоянки транспорта общего пользования Сведения отсутствуют</i></p> <p><i>Улично-дорожная сеть Сведения отсутствуют</i></p> <p><i>Благоустройство территории Сведения отсутствуют</i></p> <p><i>Основной вид разрешенного использования: Сведения отсутствуют</i></p> |

| Сведения об объекте | | |
|---------------------|-----------------------------|---|
| | | <p>Предоставление коммунальных услуг Сведения отсутствуют</p> <p>Служебные гаражи Сведения отсутствуют</p> <p>Складские площадки Сведения отсутствуют</p> <p>Железнодорожные пути Сведения отсутствуют</p> <p>Обслуживание железнодорожных перевозок Сведения отсутствуют</p> <p>Размещение автомобильных дорог Сведения отсутствуют</p> <p>Стоянки транспорта общего пользования Сведения отсутствуют</p> <p>Улично-дорожная сеть Сведения отсутствуют</p> <p>Благоустройство территории Сведения отсутствуют</p> <p>Основной вид разрешенного использования: Сведения отсутствуют</p> <p>Предоставление коммунальных услуг Сведения отсутствуют</p> <p>Служебные гаражи Сведения отсутствуют</p> <p>Складские площадки Сведения отсутствуют</p> <p>Железнодорожные пути Сведения отсутствуют</p> <p>Обслуживание железнодорожных перевозок Сведения отсутствуют</p> <p>Размещение автомобильных дорог Сведения отсутствуют</p> <p>Стоянки транспорта общего пользования Сведения отсутствуют</p> <p>Улично-дорожная сеть Сведения отсутствуют</p> <p>Благоустройство территории Сведения отсутствуют</p> <p>Основной вид разрешенного использования: Сведения отсутствуют</p> <p>Предоставление коммунальных услуг Сведения отсутствуют</p> <p>Служебные гаражи Сведения отсутствуют</p> <p>Складские площадки Сведения отсутствуют</p> <p>Железнодорожные пути Сведения отсутствуют</p> <p>Обслуживание железнодорожных перевозок Сведения отсутствуют</p> <p>Размещение автомобильных дорог Сведения отсутствуют</p> <p>Стоянки транспорта общего пользования Сведения отсутствуют</p> <p>Улично-дорожная сеть Сведения отсутствуют</p> <p>Благоустройство территории Сведения отсутствуют</p> <p>Основной вид разрешенного использования: Сведения отсутствуют</p> |
| 3 | Иные характеристики объекта | <p>Предоставление коммунальных услуг Сведения отсутствуют</p> <p>Служебные гаражи Сведения отсутствуют</p> <p>Складские площадки Сведения отсутствуют</p> <p>Железнодорожные пути Сведения отсутствуют</p> <p>Обслуживание железнодорожных перевозок Сведения отсутствуют</p> <p>Размещение автомобильных дорог Сведения отсутствуют</p> <p>Стоянки транспорта общего пользования Сведения отсутствуют</p> <p>Улично-дорожная сеть Сведения отсутствуют</p> <p>Благоустройство территории Сведения отсутствуют</p> <p>Основной вид разрешенного использования: Сведения отсутствуют</p> |

| Сведения об объекте | | |
|---------------------|--|---|
| | | <p><i>Железнодорожные пути Сведения отсутствуют</i></p> <p><i>Обслуживание железнодорожных перевозок Сведения отсутствуют</i></p> <p><i>Размещение автомобильных дорог Сведения отсутствуют</i></p> <p><i>Стоянки транспорта общего пользования Сведения отсутствуют</i></p> <p><i>Улично-дорожная сеть Сведения отсутствуют</i></p> <p><i>Благоустройство территории Сведения отсутствуют</i></p> <p><i>Основной вид разрешенного использования: Сведения отсутствуют</i></p> <p><i>Предоставление коммунальных услуг Сведения отсутствуют</i></p> <p><i>Служебные гаражи Сведения отсутствуют</i></p> <p><i>Складские площадки Сведения отсутствуют</i></p> <p><i>Железнодорожные пути Сведения отсутствуют</i></p> <p><i>Обслуживание железнодорожных перевозок Сведения отсутствуют</i></p> |

| Сведения об объекте | | |
|---------------------|--|---|
| | | Размещение автомобильных дорог Сведения отсутствуют |
| | | Стоянки транспорта общего пользования Сведения отсутствуют |
| | | Улично-дорожная сеть Сведения отсутствуют |
| | | Благоустройство территории Сведения отсутствуют |
| | | Основной вид разрешенного использования: Сведения отсутствуют |
| | | Предоставление коммунальных услуг Сведения отсутствуют |
| | | Служебные гаражи Сведения отсутствуют |
| | | Складские площадки Сведения отсутствуют |
| | | Железнодорожные пути Сведения отсутствуют |
| | | Обслуживание железнодорожных перевозок Сведения отсутствуют |
| | | Размещение автомобильных дорог Сведения отсутствуют |
| | | Стоянки транспорта общего пользования Сведения отсутствуют |

| Сведения об объекте | | |
|---------------------|--|---|
| | | <p>Улично-дорожная сеть Сведения отсутствуют</p> <p>Благоустройство территории Сведения отсутствуют</p> <p>Основной вид разрешенного использования: Сведения отсутствуют</p> <p>Предоставление коммунальных услуг Сведения отсутствуют</p> <p>Служебные гаражи Сведения отсутствуют</p> <p>Складские площадки Сведения отсутствуют</p> <p>Железнодорожные пути Сведения отсутствуют</p> <p>Обслуживание железнодорожных перевозок Сведения отсутствуют</p> <p>Размещение автомобильных дорог Сведения отсутствуют</p> <p>Стоянки транспорта общего пользования Сведения отсутствуют</p> <p>Улично-дорожная сеть Сведения отсутствуют</p> <p>Благоустройство территории Сведения отсутствуют</p> <p>Основной вид разрешенного использования: Сведения отсутствуют</p> <p>Предоставление коммунальных услуг Сведения отсутствуют</p> <p>Служебные гаражи Сведения отсутствуют</p> <p>Складские площадки Сведения отсутствуют</p> <p>Железнодорожные пути Сведения отсутствуют</p> <p>Обслуживание железнодорожных перевозок Сведения отсутствуют</p> <p>Размещение автомобильных дорог Сведения отсутствуют</p> <p>Стоянки транспорта общего пользования Сведения отсутствуют</p> <p>Улично-дорожная сеть Сведения отсутствуют</p> <p>Благоустройство территории Сведения отсутствуют</p> <p>Основной вид разрешенного использования: Сведения отсутствуют</p> <p>Предоставление коммунальных услуг Сведения отсутствуют</p> <p>Служебные гаражи Сведения отсутствуют</p> <p>Складские площадки Сведения отсутствуют</p> <p>Железнодорожные пути Сведения отсутствуют</p> <p>Обслуживание железнодорожных перевозок Сведения отсутствуют</p> <p>Размещение автомобильных дорог Сведения отсутствуют</p> <p>Стоянки транспорта общего пользования Сведения отсутствуют</p> <p>Улично-дорожная сеть Сведения отсутствуют</p> <p>Благоустройство территории Сведения отсутствуют</p> |

| Сведения об объекте | | |
|---|--|---|
| | | Основной вид разрешенного использования: Сведения отсутствуют |
| | | Предоставление коммунальных услуг Сведения отсутствуют |
| | | Служебные гаражи Сведения отсутствуют |
| | | Складские площадки Сведения отсутствуют |
| | | Железнодорожные пути Сведения отсутствуют |
| | | Обслуживание железнодорожных перевозок Сведения отсутствуют |
| | | Размещение автомобильных дорог Сведения отсутствуют |
| | | Стоянки транспорта общего пользования Сведения отсутствуют |
| | | Улично-дорожная сеть Сведения отсутствуют |
| | | Благоустройство территории Сведения отсутствуют |
| | | Основной вид разрешенного использования: Сведения отсутствуют |
| | | Предоставление коммунальных услуг Сведения отсутствуют |
| | | Служебные гаражи Сведения отсутствуют |
| | | Складские площадки Сведения отсутствуют |
| | | Железнодорожные пути Сведения отсутствуют |
| | | Обслуживание железнодорожных перевозок Сведения отсутствуют |
| | | Размещение автомобильных дорог Сведения отсутствуют |
| | | Стоянки транспорта общего пользования Сведения отсутствуют |
| | | Улично-дорожная сеть Сведения отсутствуют |
| | | Благоустройство территории Сведения отсутствуют |
| | | Основной вид разрешенного использования: Сведения отсутствуют |
| | | Предоставление коммунальных услуг Сведения отсутствуют |
| | | Служебные гаражи Сведения отсутствуют |
| | | Складские площадки Сведения отсутствуют |
| | | Железнодорожные пути Сведения отсутствуют |
| | | Обслуживание железнодорожных перевозок Сведения отсутствуют |
| | | Размещение автомобильных дорог Сведения отсутствуют |
| | | Стоянки транспорта общего пользования Сведения отсутствуют |
| Улично-дорожная сеть Сведения отсутствуют | | |
| Благоустройство территории Сведения отсутствуют | | |
| Основной вид разрешенного использования: Сведения отсутствуют | | |
| Предоставление коммунальных услуг Сведения отсутствуют | | |

| Сведения об объекте | | |
|---------------------|--|---|
| | | <p>Служебные гаражи Сведения отсутствуют</p> <p>Складские площадки Сведения отсутствуют</p> <p>Железнодорожные пути Сведения отсутствуют</p> <p>Обслуживание железнодорожных перевозок Сведения отсутствуют</p> <p>Размещение автомобильных дорог Сведения отсутствуют</p> <p>Стоянки транспорта общего пользования Сведения отсутствуют</p> <p>Улично-дорожная сеть Сведения отсутствуют</p> <p>Благоустройство территории Сведения отсутствуют</p> <p>Основной вид разрешенного использования: Сведения отсутствуют</p> <p>Предоставление коммунальных услуг Сведения отсутствуют</p> <p>Служебные гаражи Сведения отсутствуют</p> <p>Складские площадки Сведения отсутствуют</p> <p>Железнодорожные пути Сведения отсутствуют</p> <p>Обслуживание железнодорожных перевозок Сведения отсутствуют</p> <p>Размещение автомобильных дорог Сведения отсутствуют</p> <p>Стоянки транспорта общего пользования Сведения отсутствуют</p> <p>Улично-дорожная сеть Сведения отсутствуют</p> <p>Благоустройство территории Сведения отсутствуют</p> <p>Основной вид разрешенного использования: Сведения отсутствуют</p> <p>Предоставление коммунальных услуг Сведения отсутствуют</p> <p>Служебные гаражи Сведения отсутствуют</p> <p>Складские площадки Сведения отсутствуют</p> <p>Железнодорожные пути Сведения отсутствуют</p> <p>Обслуживание железнодорожных перевозок Сведения отсутствуют</p> <p>Размещение автомобильных дорог Сведения отсутствуют</p> <p>Стоянки транспорта общего пользования Сведения отсутствуют</p> <p>Улично-дорожная сеть Сведения отсутствуют</p> <p>Благоустройство территории Сведения отсутствуют</p> <p>Условно - разрешенный вид разрешенного использования: Сведения отсутствуют</p> <p>Предоставление коммунальных услуг Сведения отсутствуют</p> <p>Служебные гаражи Сведения отсутствуют</p> <p>Складские площадки Сведения отсутствуют</p> <p>Железнодорожные пути Сведения отсутствуют</p> |

| Сведения об объекте | | |
|---------------------|--|--|
| | | <p><i>Обслуживание железнодорожных перевозок Сведения отсутствуют</i></p> <p><i>Размещение автомобильных дорог Сведения отсутствуют</i></p> <p><i>Стоянки транспорта общего пользования Сведения отсутствуют</i></p> <p><i>Улично-дорожная сеть Сведения отсутствуют</i></p> <p><i>Благоустройство территории Сведения отсутствуют</i></p> <p><i>Условно - разрешенный вид разрешенного использования: Сведения отсутствуют</i></p> <p><i>Предоставление коммунальных услуг Сведения отсутствуют</i></p> <p><i>Служебные гаражи Сведения отсутствуют</i></p> <p><i>Складские площадки Сведения отсутствуют</i></p> <p><i>Железнодорожные пути Сведения отсутствуют</i></p> <p><i>Обслуживание железнодорожных перевозок Сведения отсутствуют</i></p> |
| | | <p><i>Размещение автомобильных дорог Сведения отсутствуют</i></p> <p><i>Стоянки транспорта общего пользования Сведения отсутствуют</i></p> <p><i>Улично-дорожная сеть Сведения отсутствуют</i></p> <p><i>Благоустройство территории Сведения отсутствуют</i></p> <p><i>Условно - разрешенный вид разрешенного использования: Сведения отсутствуют</i></p> <p><i>Предоставление коммунальных услуг Сведения отсутствуют</i></p> <p><i>Служебные гаражи Сведения отсутствуют</i></p> <p><i>Складские площадки Сведения отсутствуют</i></p> <p><i>Железнодорожные пути Сведения отсутствуют</i></p> <p><i>Обслуживание железнодорожных перевозок Сведения отсутствуют</i></p> |
| | | <p><i>Размещение автомобильных дорог Сведения отсутствуют</i></p> <p><i>Стоянки транспорта общего пользования Сведения отсутствуют</i></p> <p><i>Улично-дорожная сеть Сведения отсутствуют</i></p> <p><i>Благоустройство территории Сведения отсутствуют</i></p> <p><i>Условно - разрешенный вид разрешенного использования: Сведения отсутствуют</i></p> <p><i>Предоставление коммунальных услуг Сведения отсутствуют</i></p> <p><i>Служебные гаражи Сведения отсутствуют</i></p> <p><i>Складские площадки Сведения отсутствуют</i></p> <p><i>Железнодорожные пути Сведения отсутствуют</i></p> <p><i>Обслуживание железнодорожных перевозок Сведения отсутствуют</i></p> |
| | | <p><i>Размещение автомобильных дорог Сведения отсутствуют</i></p> <p><i>Стоянки транспорта общего пользования Сведения отсутствуют</i></p> <p><i>Улично-дорожная сеть Сведения отсутствуют</i></p> <p><i>Благоустройство территории Сведения отсутствуют</i></p> <p><i>Условно - разрешенный вид разрешенного использования: Сведения отсутствуют</i></p> <p><i>Предоставление коммунальных услуг Сведения отсутствуют</i></p> <p><i>Служебные гаражи Сведения отсутствуют</i></p> <p><i>Складские площадки Сведения отсутствуют</i></p> <p><i>Железнодорожные пути Сведения отсутствуют</i></p> <p><i>Обслуживание железнодорожных перевозок Сведения отсутствуют</i></p> <p><i>Размещение автомобильных дорог Сведения отсутствуют</i></p> |

| Сведения об объекте | | |
|---------------------|--|---|
| | | <p><i>Стоянки транспорта общего пользования Сведения отсутствуют</i></p> <p><i>Улично-дорожная сеть Сведения отсутствуют</i></p> <p><i>Благоустройство территории Сведения отсутствуют</i></p> <p><i>Условно - разрешенный вид разрешенного использования: Сведения отсутствуют</i></p> <p><i>Предоставление коммунальных услуг Сведения отсутствуют</i></p> <p><i>Служебные гаражи Сведения отсутствуют</i></p> <p><i>Складские площадки Сведения отсутствуют</i></p> <p><i>Железнодорожные пути Сведения отсутствуют</i></p> <p><i>Обслуживание железнодорожных перевозок Сведения отсутствуют</i></p> <p><i>Размещение автомобильных дорог Сведения отсутствуют</i></p> <p><i>Стоянки транспорта общего пользования Сведения отсутствуют</i></p> <p><i>Улично-дорожная сеть Сведения отсутствуют</i></p> <p><i>Благоустройство территории Сведения отсутствуют</i></p> |

Раздел 2

| Сведения о местоположении границ объекта | | | | | |
|---|---------------|------------|---|---|--|
| 1. Система координат <u>МСК-57</u> | | | | | |
| 2. Сведения о характерных точках границ объекта | | | | | |
| Обозначение характерных точек границ | Координаты, м | | Метод определения координат характерной точки | Средняя квадратическая погрешность положения характерной точки (Мт), м | Описание обозначения точки на местности (при наличии) |
| | X | Y | | | |
| 1 | 2 | 3 | 4 | 5 | 6 |
| ЗУ1(1) | | | | | |
| 1 | 328022,71 | 1269732,15 | Аналитический метод | 0,10 | - |
| 2 | 328045,24 | 1269739,95 | Аналитический метод | 0,10 | - |
| 3 | 328067,22 | 1269776,73 | Аналитический метод | 0,10 | - |
| 4 | 328069,07 | 1269779,83 | Аналитический метод | 0,10 | - |
| 5 | 328075,63 | 1269777,17 | Аналитический метод | 0,10 | - |
| 6 | 328080,16 | 1269775,61 | Аналитический метод | 0,10 | - |
| 7 | 328086,27 | 1269796,32 | Аналитический метод | 0,10 | - |
| 8 | 328086,42 | 1269796,84 | Аналитический метод | 0,10 | - |
| 9 | 328056,52 | 1269813,08 | Аналитический метод | 0,10 | - |
| 10 | 328056,52 | 1269818,63 | Аналитический метод | 0,10 | - |
| 11 | 328059,17 | 1269846,11 | Аналитический метод | 0,10 | - |
| 12 | 328063,88 | 1269853,65 | Аналитический метод | 0,10 | - |
| 13 | 328073,77 | 1269870,69 | Аналитический метод | 0,10 | - |
| 14 | 328076,78 | 1269875,88 | Аналитический метод | 0,10 | - |
| 15 | 328071,59 | 1269878,89 | Аналитический метод | 0,10 | - |
| 16 | 328077,16 | 1269888,49 | Аналитический метод | 0,10 | - |
| 17 | 328096,79 | 1269877,10 | Аналитический метод | 0,10 | - |
| 18 | 328154,78 | 1270007,85 | Аналитический метод | 0,10 | - |
| 19 | 328161,79 | 1270023,65 | Аналитический метод | 0,10 | - |
| 20 | 328189,06 | 1270085,12 | Аналитический метод | 0,10 | - |
| 21 | 328198,47 | 1270106,33 | Аналитический метод | 0,10 | - |
| 22 | 328181,64 | 1270123,16 | Аналитический метод | 0,10 | - |
| 23 | 328166,78 | 1270116,48 | Аналитический метод | 0,10 | - |
| 24 | 328158,72 | 1270133,20 | Аналитический метод | 0,10 | - |
| 25 | 328123,28 | 1270153,14 | Аналитический метод | 0,10 | - |
| 26 | 328128,59 | 1270170,97 | Аналитический метод | 0,10 | - |
| 27 | 328117,96 | 1270176,28 | Аналитический метод | 0,10 | - |
| 28 | 328115,85 | 1270175,59 | Аналитический метод | 0,10 | - |
| 29 | 328103,85 | 1270175,50 | Аналитический метод | 0,10 | - |
| 30 | 328077,04 | 1270183,68 | Аналитический метод | 0,10 | - |
| 31 | 328067,05 | 1270186,74 | Аналитический метод | 0,10 | - |
| 32 | 328023,72 | 1270111,73 | Аналитический метод | 0,10 | - |
| 33 | 328012,57 | 1270092,43 | Аналитический метод | 0,10 | - |
| 34 | 328032,91 | 1270080,81 | Аналитический метод | 0,10 | - |
| 35 | 328003,63 | 1270033,21 | Аналитический метод | 0,10 | - |
| 36 | 327980,16 | 1270047,64 | Аналитический метод | 0,10 | - |
| 37 | 328006,61 | 1270094,06 | Аналитический метод | 0,10 | - |
| 38 | 327992,29 | 1270102,09 | Аналитический метод | 0,10 | - |
| 39 | 327961,44 | 1270120,55 | Аналитический метод | 0,10 | - |
| 40 | 327959,70 | 1270122,66 | Аналитический метод | 0,10 | - |
| 41 | 327908,79 | 1270148,74 | Аналитический метод | 0,10 | - |
| 42 | 327908,70 | 1270148,49 | Аналитический метод | 0,10 | - |
| 43 | 327903,72 | 1270145,98 | Аналитический метод | 0,10 | - |
| 44 | 327885,65 | 1270116,08 | Аналитический метод | 0,10 | - |
| 45 | 327887,12 | 1270115,40 | Аналитический метод | 0,10 | - |

Сведения о местоположении границ объекта

| | | | | | |
|--------|-----------|------------|---------------------|------|---|
| 46 | 327887,02 | 1270115,17 | Аналитический метод | 0,10 | - |
| 47 | 327885,52 | 1270115,87 | Аналитический метод | 0,10 | - |
| 48 | 327868,01 | 1270086,89 | Аналитический метод | 0,10 | - |
| 49 | 327865,08 | 1270081,88 | Аналитический метод | 0,10 | - |
| 50 | 327848,09 | 1270052,87 | Аналитический метод | 0,10 | - |
| 51 | 327851,98 | 1270050,62 | Аналитический метод | 0,10 | - |
| 52 | 327842,22 | 1270033,74 | Аналитический метод | 0,10 | - |
| 53 | 327836,72 | 1270024,23 | Аналитический метод | 0,10 | - |
| 54 | 327892,53 | 1269993,92 | Аналитический метод | 0,10 | - |
| 55 | 327922,26 | 1269977,91 | Аналитический метод | 0,10 | - |
| 56 | 327925,91 | 1269975,99 | Аналитический метод | 0,10 | - |
| 57 | 327935,28 | 1269971,03 | Аналитический метод | 0,10 | - |
| 58 | 327962,75 | 1269956,49 | Аналитический метод | 0,10 | - |
| 59 | 327977,17 | 1269948,67 | Аналитический метод | 0,10 | - |
| 60 | 327973,99 | 1269942,64 | Аналитический метод | 0,10 | - |
| 61 | 327976,64 | 1269941,24 | Аналитический метод | 0,10 | - |
| 62 | 327998,34 | 1269929,00 | Аналитический метод | 0,10 | - |
| 63 | 327985,93 | 1269903,86 | Аналитический метод | 0,10 | - |
| 64 | 327977,67 | 1269889,09 | Аналитический метод | 0,10 | - |
| 65 | 327980,54 | 1269887,70 | Аналитический метод | 0,10 | - |
| 66 | 327980,35 | 1269887,32 | Аналитический метод | 0,10 | - |
| 67 | 327974,60 | 1269875,49 | Аналитический метод | 0,10 | - |
| 68 | 328012,44 | 1269857,09 | Аналитический метод | 0,10 | - |
| 69 | 328018,96 | 1269871,15 | Аналитический метод | 0,10 | - |
| 70 | 328045,49 | 1269857,22 | Аналитический метод | 0,10 | - |
| 71 | 328030,18 | 1269817,87 | Аналитический метод | 0,10 | - |
| 72 | 327968,25 | 1269849,00 | Аналитический метод | 0,10 | - |
| 73 | 327957,13 | 1269854,48 | Аналитический метод | 0,10 | - |
| 74 | 327951,71 | 1269856,82 | Аналитический метод | 0,10 | - |
| 75 | 327919,27 | 1269790,53 | Аналитический метод | 0,10 | - |
| 76 | 327907,46 | 1269766,41 | Аналитический метод | 0,10 | - |
| 77 | 327914,00 | 1269764,00 | Аналитический метод | 0,10 | - |
| 78 | 327923,02 | 1269760,67 | Аналитический метод | 0,10 | - |
| 79 | 327955,72 | 1269748,47 | Аналитический метод | 0,10 | - |
| 80 | 327953,07 | 1269742,70 | Аналитический метод | 0,10 | - |
| 81 | 327964,15 | 1269737,63 | Аналитический метод | 0,10 | - |
| 82 | 327967,67 | 1269736,19 | Аналитический метод | 0,10 | - |
| 83 | 327963,45 | 1269724,90 | Аналитический метод | 0,10 | - |
| 84 | 327964,11 | 1269724,66 | Аналитический метод | 0,10 | - |
| 85 | 327962,94 | 1269721,52 | Аналитический метод | 0,10 | - |
| 86 | 327987,92 | 1269710,70 | Аналитический метод | 0,10 | - |
| 87 | 327999,15 | 1269738,94 | Аналитический метод | 0,10 | - |
| 88 | 328003,07 | 1269748,91 | Аналитический метод | 0,10 | - |
| 89 | 328016,85 | 1269743,22 | Аналитический метод | 0,10 | - |
| 90 | 328013,80 | 1269735,83 | Аналитический метод | 0,10 | - |
| 1 | 328022,71 | 1269732,15 | Аналитический метод | 0,10 | - |
| ЗУ1(2) | | | | | |
| 91 | 327503,80 | 1270155,88 | Аналитический метод | 0,10 | - |
| 92 | 327503,78 | 1270155,87 | Аналитический метод | 0,10 | - |
| 93 | 327435,61 | 1270194,20 | Аналитический метод | 0,10 | - |
| 94 | 327437,58 | 1270197,29 | Аналитический метод | 0,10 | - |
| 95 | 327434,72 | 1270198,94 | Аналитический метод | 0,10 | - |
| 96 | 327435,37 | 1270200,00 | Аналитический метод | 0,10 | - |
| 97 | 327433,98 | 1270200,81 | Аналитический метод | 0,10 | - |
| 98 | 327431,59 | 1270196,83 | Аналитический метод | 0,10 | - |
| 99 | 327426,31 | 1270200,28 | Аналитический метод | 0,10 | - |
| 100 | 327412,09 | 1270209,23 | Аналитический метод | 0,10 | - |
| 101 | 327405,93 | 1270211,79 | Аналитический метод | 0,10 | - |
| 102 | 327400,29 | 1270215,13 | Аналитический метод | 0,10 | - |
| 103 | 327396,82 | 1270208,93 | Аналитический метод | 0,10 | - |
| 104 | 327390,95 | 1270198,43 | Аналитический метод | 0,10 | - |

Сведения о местоположении границ объекта

| | | | | | |
|--------|-----------|------------|---------------------|------|---|
| 105 | 327377,85 | 1270174,98 | Аналитический метод | 0,10 | - |
| 106 | 327405,04 | 1270160,00 | Аналитический метод | 0,10 | - |
| 107 | 327404,77 | 1270159,58 | Аналитический метод | 0,10 | - |
| 108 | 327456,43 | 1270131,29 | Аналитический метод | 0,10 | - |
| 109 | 327458,45 | 1270134,03 | Аналитический метод | 0,10 | - |
| 110 | 327472,64 | 1270126,42 | Аналитический метод | 0,10 | - |
| 111 | 327483,52 | 1270120,59 | Аналитический метод | 0,10 | - |
| 112 | 327495,25 | 1270140,94 | Аналитический метод | 0,10 | - |
| 91 | 327503,80 | 1270155,88 | Аналитический метод | 0,10 | - |
| ЗУ1(3) | | | | | |
| 113 | 326951,54 | 1270628,43 | Аналитический метод | 0,10 | - |
| 114 | 326975,79 | 1270670,47 | Аналитический метод | 0,10 | - |
| 115 | 326953,85 | 1270682,53 | Аналитический метод | 0,10 | - |
| 116 | 326943,32 | 1270689,20 | Аналитический метод | 0,10 | - |
| 117 | 326900,93 | 1270719,34 | Аналитический метод | 0,10 | - |
| 118 | 326872,36 | 1270690,77 | Аналитический метод | 0,10 | - |
| 119 | 326864,73 | 1270694,34 | Аналитический метод | 0,10 | - |
| 120 | 326858,84 | 1270697,13 | Аналитический метод | 0,10 | - |
| 121 | 326860,12 | 1270699,89 | Аналитический метод | 0,10 | - |
| 122 | 326856,89 | 1270701,39 | Аналитический метод | 0,10 | - |
| 123 | 326855,60 | 1270698,59 | Аналитический метод | 0,10 | - |
| 124 | 326834,18 | 1270708,51 | Аналитический метод | 0,10 | - |
| 125 | 326828,57 | 1270711,15 | Аналитический метод | 0,10 | - |
| 126 | 326805,25 | 1270664,07 | Аналитический метод | 0,10 | - |
| 127 | 326699,23 | 1270618,70 | Аналитический метод | 0,10 | - |
| 128 | 326694,85 | 1270615,05 | Аналитический метод | 0,10 | - |
| 129 | 326737,02 | 1270552,37 | Аналитический метод | 0,10 | - |
| 130 | 326747,60 | 1270557,79 | Аналитический метод | 0,10 | - |
| 131 | 326770,59 | 1270556,54 | Аналитический метод | 0,10 | - |
| 132 | 326786,55 | 1270559,58 | Аналитический метод | 0,10 | - |
| 133 | 326804,87 | 1270556,34 | Аналитический метод | 0,10 | - |
| 134 | 326825,36 | 1270553,53 | Аналитический метод | 0,10 | - |
| 135 | 326849,49 | 1270584,98 | Аналитический метод | 0,10 | - |
| 136 | 326853,43 | 1270590,12 | Аналитический метод | 0,10 | - |
| 137 | 326859,13 | 1270597,44 | Аналитический метод | 0,10 | - |
| 138 | 326871,40 | 1270588,41 | Аналитический метод | 0,10 | - |
| 139 | 326875,78 | 1270585,19 | Аналитический метод | 0,10 | - |
| 140 | 326881,82 | 1270584,96 | Аналитический метод | 0,10 | - |
| 141 | 326886,09 | 1270591,53 | Аналитический метод | 0,10 | - |
| 142 | 326892,38 | 1270587,48 | Аналитический метод | 0,10 | - |
| 143 | 326892,85 | 1270588,17 | Аналитический метод | 0,10 | - |
| 144 | 326899,63 | 1270583,57 | Аналитический метод | 0,10 | - |
| 145 | 326910,11 | 1270600,17 | Аналитический метод | 0,10 | - |
| 146 | 326904,62 | 1270603,97 | Аналитический метод | 0,10 | - |
| 147 | 326916,53 | 1270621,74 | Аналитический метод | 0,10 | - |
| 148 | 326919,98 | 1270626,90 | Аналитический метод | 0,10 | - |
| 149 | 326943,50 | 1270614,50 | Аналитический метод | 0,10 | - |
| 113 | 326951,54 | 1270628,43 | Аналитический метод | 0,10 | - |
| ЗУ1(4) | | | | | |
| 150 | 327562,45 | 1269099,31 | Аналитический метод | 0,10 | - |
| 151 | 327592,45 | 1269145,87 | Аналитический метод | 0,10 | - |
| 152 | 327605,99 | 1269195,29 | Аналитический метод | 0,10 | - |
| 153 | 327597,79 | 1269210,74 | Аналитический метод | 0,10 | - |
| 154 | 327557,47 | 1269253,95 | Аналитический метод | 0,10 | - |
| 155 | 327499,92 | 1269287,02 | Аналитический метод | 0,10 | - |
| 156 | 327497,58 | 1269282,94 | Аналитический метод | 0,10 | - |
| 157 | 327431,99 | 1269317,57 | Аналитический метод | 0,10 | - |
| 158 | 327409,48 | 1269274,04 | Аналитический метод | 0,10 | - |
| 159 | 327406,56 | 1269269,42 | Аналитический метод | 0,10 | - |
| 160 | 327383,71 | 1269228,56 | Аналитический метод | 0,10 | - |
| 161 | 327396,88 | 1269220,64 | Аналитический метод | 0,10 | - |

Сведения о местоположении границ объекта

| | | | | | |
|--------|-----------|------------|---------------------|------|---|
| 162 | 327435,30 | 1269198,35 | Аналитический метод | 0,10 | - |
| 163 | 327422,96 | 1269176,63 | Аналитический метод | 0,10 | - |
| 164 | 327431,11 | 1269172,11 | Аналитический метод | 0,10 | - |
| 165 | 327557,36 | 1269102,13 | Аналитический метод | 0,10 | - |
| 150 | 327562,45 | 1269099,31 | Аналитический метод | 0,10 | - |
| ЗУ1(5) | | | | | |
| 166 | 327191,21 | 1269242,75 | Аналитический метод | 0,10 | - |
| 167 | 327195,29 | 1269249,72 | Аналитический метод | 0,10 | - |
| 168 | 327221,92 | 1269293,40 | Аналитический метод | 0,10 | - |
| 169 | 327236,84 | 1269317,58 | Аналитический метод | 0,10 | - |
| 170 | 327241,09 | 1269324,51 | Аналитический метод | 0,10 | - |
| 171 | 327220,87 | 1269336,90 | Аналитический метод | 0,10 | - |
| 172 | 327180,24 | 1269361,00 | Аналитический метод | 0,10 | - |
| 173 | 327162,05 | 1269336,73 | Аналитический метод | 0,10 | - |
| 174 | 327122,37 | 1269369,72 | Аналитический метод | 0,10 | - |
| 175 | 327109,60 | 1269382,29 | Аналитический метод | 0,10 | - |
| 176 | 327087,49 | 1269379,07 | Аналитический метод | 0,10 | - |
| 177 | 327062,11 | 1269381,56 | Аналитический метод | 0,10 | - |
| 178 | 327056,39 | 1269374,42 | Аналитический метод | 0,10 | - |
| 179 | 327054,03 | 1269366,00 | Аналитический метод | 0,10 | - |
| 180 | 327052,01 | 1269359,92 | Аналитический метод | 0,10 | - |
| 181 | 327051,11 | 1269357,84 | Аналитический метод | 0,10 | - |
| 182 | 327055,45 | 1269355,35 | Аналитический метод | 0,10 | - |
| 183 | 327066,41 | 1269349,06 | Аналитический метод | 0,10 | - |
| 184 | 327077,12 | 1269342,88 | Аналитический метод | 0,10 | - |
| 185 | 327074,57 | 1269338,45 | Аналитический метод | 0,10 | - |
| 186 | 327072,47 | 1269334,84 | Аналитический метод | 0,10 | - |
| 187 | 327084,96 | 1269327,86 | Аналитический метод | 0,10 | - |
| 188 | 327065,36 | 1269298,30 | Аналитический метод | 0,10 | - |
| 189 | 327077,16 | 1269291,18 | Аналитический метод | 0,10 | - |
| 190 | 327068,77 | 1269277,50 | Аналитический метод | 0,10 | - |
| 191 | 327091,26 | 1269268,22 | Аналитический метод | 0,10 | - |
| 192 | 327137,97 | 1269341,52 | Аналитический метод | 0,10 | - |
| 193 | 327140,25 | 1269344,07 | Аналитический метод | 0,10 | - |
| 194 | 327144,06 | 1269344,58 | Аналитический метод | 0,10 | - |
| 195 | 327151,51 | 1269339,55 | Аналитический метод | 0,10 | - |
| 196 | 327128,67 | 1269308,84 | Аналитический метод | 0,10 | - |
| 197 | 327146,30 | 1269297,17 | Аналитический метод | 0,10 | - |
| 198 | 327135,62 | 1269281,99 | Аналитический метод | 0,10 | - |
| 199 | 327141,00 | 1269278,02 | Аналитический метод | 0,10 | - |
| 200 | 327145,12 | 1269274,99 | Аналитический метод | 0,10 | - |
| 201 | 327141,07 | 1269269,52 | Аналитический метод | 0,10 | - |
| 202 | 327139,88 | 1269267,92 | Аналитический метод | 0,10 | - |
| 203 | 327141,00 | 1269267,09 | Аналитический метод | 0,10 | - |
| 204 | 327147,84 | 1269262,03 | Аналитический метод | 0,10 | - |
| 205 | 327153,17 | 1269269,26 | Аналитический метод | 0,10 | - |
| 206 | 327160,88 | 1269264,57 | Аналитический метод | 0,10 | - |
| 207 | 327172,58 | 1269257,73 | Аналитический метод | 0,10 | - |
| 208 | 327170,80 | 1269254,71 | Аналитический метод | 0,10 | - |
| 209 | 327176,28 | 1269251,50 | Аналитический метод | 0,10 | - |
| 166 | 327191,21 | 1269242,75 | Аналитический метод | 0,10 | - |
| ЗУ1(6) | | | | | |
| 210 | 327024,49 | 1269016,39 | Аналитический метод | 0,10 | - |
| 211 | 327045,92 | 1269054,28 | Аналитический метод | 0,10 | - |
| 212 | 327047,37 | 1269056,77 | Аналитический метод | 0,10 | - |
| 213 | 327025,93 | 1269069,31 | Аналитический метод | 0,10 | - |
| 214 | 326970,13 | 1269101,93 | Аналитический метод | 0,10 | - |
| 215 | 326959,65 | 1269084,00 | Аналитический метод | 0,10 | - |
| 216 | 326958,47 | 1269081,98 | Аналитический метод | 0,10 | - |
| 217 | 326952,06 | 1269071,01 | Аналитический метод | 0,10 | - |
| 218 | 326948,23 | 1269064,46 | Аналитический метод | 0,10 | - |

Сведения о местоположении границ объекта

| | | | | | |
|--------|-----------|------------|---------------------|------|---|
| 219 | 326946,71 | 1269061,86 | Аналитический метод | 0,10 | - |
| 220 | 326953,98 | 1269057,61 | Аналитический метод | 0,10 | - |
| 210 | 327024,49 | 1269016,39 | Аналитический метод | 0,10 | - |
| ЗУ1(7) | | | | | |
| 221 | 326579,12 | 1268719,65 | Аналитический метод | 0,10 | - |
| 222 | 326562,25 | 1268729,12 | Аналитический метод | 0,10 | - |
| 223 | 326550,64 | 1268735,50 | Аналитический метод | 0,10 | - |
| 224 | 326524,97 | 1268749,61 | Аналитический метод | 0,10 | - |
| 225 | 326507,97 | 1268758,84 | Аналитический метод | 0,10 | - |
| 226 | 326482,97 | 1268772,41 | Аналитический метод | 0,10 | - |
| 227 | 326460,59 | 1268783,12 | Аналитический метод | 0,10 | - |
| 228 | 326457,29 | 1268784,70 | Аналитический метод | 0,10 | - |
| 229 | 326446,12 | 1268790,99 | Аналитический метод | 0,10 | - |
| 230 | 326437,72 | 1268776,80 | Аналитический метод | 0,10 | - |
| 231 | 326433,46 | 1268769,69 | Аналитический метод | 0,10 | - |
| 232 | 326427,20 | 1268758,98 | Аналитический метод | 0,10 | - |
| 233 | 326424,64 | 1268754,69 | Аналитический метод | 0,10 | - |
| 234 | 326395,17 | 1268766,19 | Аналитический метод | 0,10 | - |
| 235 | 326371,60 | 1268775,83 | Аналитический метод | 0,10 | - |
| 236 | 326370,29 | 1268776,42 | Аналитический метод | 0,10 | - |
| 237 | 326349,73 | 1268730,61 | Аналитический метод | 0,10 | - |
| 238 | 326322,93 | 1268702,25 | Аналитический метод | 0,10 | - |
| 239 | 326345,25 | 1268695,73 | Аналитический метод | 0,10 | - |
| 240 | 326356,68 | 1268692,39 | Аналитический метод | 0,10 | - |
| 241 | 326357,33 | 1268694,69 | Аналитический метод | 0,10 | - |
| 242 | 326382,61 | 1268687,78 | Аналитический метод | 0,10 | - |
| 243 | 326384,23 | 1268693,71 | Аналитический метод | 0,10 | - |
| 244 | 326388,00 | 1268691,85 | Аналитический метод | 0,10 | - |
| 245 | 326400,06 | 1268713,47 | Аналитический метод | 0,10 | - |
| 246 | 326402,38 | 1268717,47 | Аналитический метод | 0,10 | - |
| 247 | 326402,72 | 1268717,26 | Аналитический метод | 0,10 | - |
| 248 | 326428,12 | 1268703,41 | Аналитический метод | 0,10 | - |
| 249 | 326452,16 | 1268690,04 | Аналитический метод | 0,10 | - |
| 250 | 326460,65 | 1268685,20 | Аналитический метод | 0,10 | - |
| 251 | 326463,61 | 1268683,62 | Аналитический метод | 0,10 | - |
| 252 | 326463,31 | 1268683,08 | Аналитический метод | 0,10 | - |
| 253 | 326468,13 | 1268680,58 | Аналитический метод | 0,10 | - |
| 254 | 326471,81 | 1268679,00 | Аналитический метод | 0,10 | - |
| 255 | 326475,40 | 1268677,31 | Аналитический метод | 0,10 | - |
| 256 | 326475,92 | 1268678,07 | Аналитический метод | 0,10 | - |
| 257 | 326484,68 | 1268700,48 | Аналитический метод | 0,10 | - |
| 258 | 326485,98 | 1268708,43 | Аналитический метод | 0,10 | - |
| 259 | 326488,56 | 1268716,49 | Аналитический метод | 0,10 | - |
| 260 | 326495,69 | 1268713,90 | Аналитический метод | 0,10 | - |
| 261 | 326501,50 | 1268711,13 | Аналитический метод | 0,10 | - |
| 262 | 326502,56 | 1268710,60 | Аналитический метод | 0,10 | - |
| 263 | 326502,93 | 1268711,18 | Аналитический метод | 0,10 | - |
| 264 | 326524,02 | 1268701,90 | Аналитический метод | 0,10 | - |
| 265 | 326557,14 | 1268681,32 | Аналитический метод | 0,10 | - |
| 221 | 326579,12 | 1268719,65 | Аналитический метод | 0,10 | - |
| ЗУ1(8) | | | | | |
| 266 | 326483,90 | 1268207,12 | Аналитический метод | 0,10 | - |
| 267 | 326371,91 | 1268276,22 | Аналитический метод | 0,10 | - |
| 268 | 326364,67 | 1268280,68 | Аналитический метод | 0,10 | - |
| 269 | 326328,44 | 1268297,67 | Аналитический метод | 0,10 | - |
| 270 | 326309,80 | 1268259,01 | Аналитический метод | 0,10 | - |
| 271 | 326281,60 | 1268199,34 | Аналитический метод | 0,10 | - |
| 272 | 326277,14 | 1268189,59 | Аналитический метод | 0,10 | - |
| 273 | 326307,37 | 1268180,41 | Аналитический метод | 0,10 | - |
| 274 | 326308,86 | 1268179,94 | Аналитический метод | 0,10 | - |
| 275 | 326313,84 | 1268178,37 | Аналитический метод | 0,10 | - |

Сведения о местоположении границ объекта

| | | | | | |
|--------|-----------|------------|---------------------|------|---|
| 276 | 326355,81 | 1268263,36 | Аналитический метод | 0,10 | - |
| 277 | 326408,39 | 1268230,94 | Аналитический метод | 0,10 | - |
| 278 | 326366,61 | 1268157,51 | Аналитический метод | 0,10 | - |
| 279 | 326408,35 | 1268133,30 | Аналитический метод | 0,10 | - |
| 280 | 326417,45 | 1268128,38 | Аналитический метод | 0,10 | - |
| 281 | 326419,22 | 1268131,38 | Аналитический метод | 0,10 | - |
| 282 | 326419,99 | 1268130,93 | Аналитический метод | 0,10 | - |
| 283 | 326423,28 | 1268136,59 | Аналитический метод | 0,10 | - |
| 284 | 326424,14 | 1268136,09 | Аналитический метод | 0,10 | - |
| 285 | 326425,25 | 1268137,99 | Аналитический метод | 0,10 | - |
| 286 | 326430,94 | 1268134,83 | Аналитический метод | 0,10 | - |
| 287 | 326435,73 | 1268143,20 | Аналитический метод | 0,10 | - |
| 288 | 326443,44 | 1268140,62 | Аналитический метод | 0,10 | - |
| 289 | 326447,02 | 1268147,14 | Аналитический метод | 0,10 | - |
| 290 | 326449,43 | 1268151,76 | Аналитический метод | 0,10 | - |
| 291 | 326450,24 | 1268151,32 | Аналитический метод | 0,10 | - |
| 292 | 326454,38 | 1268149,23 | Аналитический метод | 0,10 | - |
| 293 | 326459,91 | 1268158,90 | Аналитический метод | 0,10 | - |
| 294 | 326455,77 | 1268160,99 | Аналитический метод | 0,10 | - |
| 266 | 326483,90 | 1268207,12 | Аналитический метод | 0,10 | - |
| ЗУИ(9) | | | | | |
| 295 | 327385,72 | 1268275,94 | Аналитический метод | 0,10 | - |
| 296 | 327383,19 | 1268440,61 | Аналитический метод | 0,10 | - |
| 297 | 327379,00 | 1268452,66 | Аналитический метод | 0,10 | - |
| 298 | 327378,54 | 1268454,01 | Аналитический метод | 0,10 | - |
| 299 | 327378,50 | 1268454,09 | Аналитический метод | 0,10 | - |
| 300 | 327382,16 | 1268461,67 | Аналитический метод | 0,10 | - |
| 301 | 327382,06 | 1268462,13 | Аналитический метод | 0,10 | - |
| 302 | 327382,03 | 1268462,25 | Аналитический метод | 0,10 | - |
| 303 | 327382,86 | 1268464,12 | Аналитический метод | 0,10 | - |
| 304 | 327390,57 | 1268483,40 | Аналитический метод | 0,10 | - |
| 305 | 327392,17 | 1268486,88 | Аналитический метод | 0,10 | - |
| 306 | 327384,83 | 1268490,77 | Аналитический метод | 0,10 | - |
| 307 | 327380,26 | 1268493,19 | Аналитический метод | 0,10 | - |
| 308 | 327348,03 | 1268511,67 | Аналитический метод | 0,10 | - |
| 309 | 327349,02 | 1268513,40 | Аналитический метод | 0,10 | - |
| 310 | 327338,02 | 1268517,62 | Аналитический метод | 0,10 | - |
| 311 | 327325,33 | 1268490,97 | Аналитический метод | 0,10 | - |
| 312 | 327308,33 | 1268499,99 | Аналитический метод | 0,10 | - |
| 313 | 327307,78 | 1268500,27 | Аналитический метод | 0,10 | - |
| 314 | 327270,56 | 1268423,83 | Аналитический метод | 0,10 | - |
| 315 | 327272,00 | 1268420,50 | Аналитический метод | 0,10 | - |
| 316 | 327258,30 | 1268386,86 | Аналитический метод | 0,10 | - |
| 317 | 327251,93 | 1268375,08 | Аналитический метод | 0,10 | - |
| 318 | 327249,83 | 1268371,20 | Аналитический метод | 0,10 | - |
| 319 | 327249,65 | 1268370,74 | Аналитический метод | 0,10 | - |
| 320 | 327240,11 | 1268346,28 | Аналитический метод | 0,10 | - |
| 321 | 327188,82 | 1268363,75 | Аналитический метод | 0,10 | - |
| 322 | 327171,86 | 1268374,24 | Аналитический метод | 0,10 | - |
| 323 | 327058,73 | 1268444,21 | Аналитический метод | 0,10 | - |
| 324 | 327018,11 | 1268469,33 | Аналитический метод | 0,10 | - |
| 325 | 327014,20 | 1268458,28 | Аналитический метод | 0,10 | - |
| 326 | 327014,09 | 1268457,96 | Аналитический метод | 0,10 | - |
| 327 | 327023,50 | 1268439,00 | Аналитический метод | 0,10 | - |
| 328 | 327040,51 | 1268405,00 | Аналитический метод | 0,10 | - |
| 329 | 327049,01 | 1268385,84 | Аналитический метод | 0,10 | - |
| 330 | 327099,25 | 1268285,72 | Аналитический метод | 0,10 | - |
| 331 | 327105,50 | 1268275,95 | Аналитический метод | 0,10 | - |
| 332 | 327112,50 | 1268264,99 | Аналитический метод | 0,10 | - |
| 333 | 327127,13 | 1268272,43 | Аналитический метод | 0,10 | - |
| 334 | 327141,15 | 1268279,84 | Аналитический метод | 0,10 | - |


Сведения о местоположении границ объекта

| | | | | | |
|---------|-----------|------------|---------------------|------|---|
| 335 | 327180,49 | 1268232,89 | Аналитический метод | 0,10 | - |
| 336 | 327242,89 | 1268213,03 | Аналитический метод | 0,10 | - |
| 337 | 327255,09 | 1268209,39 | Аналитический метод | 0,10 | - |
| 338 | 327271,25 | 1268272,95 | Аналитический метод | 0,10 | - |
| 339 | 327285,22 | 1268316,73 | Аналитический метод | 0,10 | - |
| 340 | 327345,34 | 1268294,81 | Аналитический метод | 0,10 | - |
| 295 | 327385,72 | 1268275,94 | Аналитический метод | 0,10 | - |
| ЗУИ(10) | | | | | |
| 341 | 326933,94 | 1268209,91 | Аналитический метод | 0,10 | - |
| 342 | 326936,69 | 1268220,22 | Аналитический метод | 0,10 | - |
| 343 | 326953,69 | 1268284,02 | Аналитический метод | 0,10 | - |
| 344 | 326973,19 | 1268357,16 | Аналитический метод | 0,10 | - |
| 345 | 326970,26 | 1268357,66 | Аналитический метод | 0,10 | - |
| 346 | 326964,40 | 1268358,62 | Аналитический метод | 0,10 | - |
| 347 | 326931,86 | 1268363,71 | Аналитический метод | 0,10 | - |
| 348 | 326925,91 | 1268363,83 | Аналитический метод | 0,10 | - |
| 349 | 326910,92 | 1268361,38 | Аналитический метод | 0,10 | - |
| 350 | 326884,45 | 1268291,20 | Аналитический метод | 0,10 | - |
| 351 | 326856,98 | 1268218,35 | Аналитический метод | 0,10 | - |
| 352 | 326848,08 | 1268194,75 | Аналитический метод | 0,10 | - |
| 353 | 326907,56 | 1268205,12 | Аналитический метод | 0,10 | - |
| 341 | 326933,94 | 1268209,91 | Аналитический метод | 0,10 | - |
| ЗУИ(11) | | | | | |
| 354 | 327004,66 | 1267621,84 | Аналитический метод | 0,10 | - |
| 355 | 327051,28 | 1267711,75 | Аналитический метод | 0,10 | - |
| 356 | 326967,58 | 1267754,69 | Аналитический метод | 0,10 | - |
| 357 | 326973,60 | 1267764,97 | Аналитический метод | 0,10 | - |
| 358 | 326981,28 | 1267779,98 | Аналитический метод | 0,10 | - |
| 359 | 326988,09 | 1267793,08 | Аналитический метод | 0,10 | - |
| 360 | 326982,41 | 1267795,96 | Аналитический метод | 0,10 | - |
| 361 | 326992,04 | 1267815,02 | Аналитический метод | 0,10 | - |
| 362 | 326957,38 | 1267832,21 | Аналитический метод | 0,10 | - |
| 363 | 326959,66 | 1267837,01 | Аналитический метод | 0,10 | - |
| 364 | 326954,07 | 1267839,99 | Аналитический метод | 0,10 | - |
| 365 | 326951,38 | 1267835,05 | Аналитический метод | 0,10 | - |
| 366 | 326946,80 | 1267837,35 | Аналитический метод | 0,10 | - |
| 367 | 326946,53 | 1267837,48 | Аналитический метод | 0,10 | - |
| 368 | 326926,42 | 1267847,57 | Аналитический метод | 0,10 | - |
| 369 | 326923,83 | 1267848,87 | Аналитический метод | 0,10 | - |
| 370 | 326913,83 | 1267846,50 | Аналитический метод | 0,10 | - |
| 371 | 326891,63 | 1267858,26 | Аналитический метод | 0,10 | - |
| 372 | 326888,49 | 1267852,35 | Аналитический метод | 0,10 | - |
| 373 | 326851,84 | 1267872,00 | Аналитический метод | 0,10 | - |
| 374 | 326838,18 | 1267845,28 | Аналитический метод | 0,10 | - |
| 375 | 326819,42 | 1267805,97 | Аналитический метод | 0,10 | - |
| 376 | 326784,68 | 1267733,21 | Аналитический метод | 0,10 | - |
| 377 | 326767,95 | 1267698,12 | Аналитический метод | 0,10 | - |
| 378 | 326775,15 | 1267698,12 | Аналитический метод | 0,10 | - |
| 379 | 326916,45 | 1267669,04 | Аналитический метод | 0,10 | - |
| 380 | 326959,74 | 1267645,87 | Аналитический метод | 0,10 | - |
| 354 | 327004,66 | 1267621,84 | Аналитический метод | 0,10 | - |
| ЗУИ(12) | | | | | |
| 381 | 326711,05 | 1267698,12 | Аналитический метод | 0,10 | - |
| 382 | 326739,91 | 1267754,78 | Аналитический метод | 0,10 | - |
| 383 | 326795,18 | 1267863,29 | Аналитический метод | 0,10 | - |
| 384 | 326799,98 | 1267874,05 | Аналитический метод | 0,10 | - |
| 385 | 326787,06 | 1267879,94 | Аналитический метод | 0,10 | - |
| 386 | 326801,51 | 1267912,30 | Аналитический метод | 0,10 | - |
| 387 | 326810,10 | 1267931,54 | Аналитический метод | 0,10 | - |
| 388 | 326749,46 | 1267959,65 | Аналитический метод | 0,10 | - |
| 389 | 326723,61 | 1267971,64 | Аналитический метод | 0,10 | - |

| Сведения о местоположении границ объекта | | | | | |
|---|---------------|------------|---|--|--|
| 390 | 326725,42 | 1267976,39 | Аналитический метод | 0,10 | - |
| 391 | 326721,66 | 1267978,78 | Аналитический метод | 0,10 | - |
| 392 | 326725,61 | 1267987,88 | Аналитический метод | 0,10 | - |
| 393 | 326698,94 | 1268001,03 | Аналитический метод | 0,10 | - |
| 394 | 326695,58 | 1268002,99 | Аналитический метод | 0,10 | - |
| 395 | 326657,44 | 1268025,28 | Аналитический метод | 0,10 | - |
| 396 | 326652,13 | 1268015,71 | Аналитический метод | 0,10 | - |
| 397 | 326647,81 | 1268018,22 | Аналитический метод | 0,10 | - |
| 398 | 326653,14 | 1268027,79 | Аналитический метод | 0,10 | - |
| 399 | 326620,45 | 1268046,87 | Аналитический метод | 0,10 | - |
| 400 | 326583,08 | 1267986,06 | Аналитический метод | 0,10 | - |
| 401 | 326588,04 | 1267983,32 | Аналитический метод | 0,10 | - |
| 402 | 326586,69 | 1267980,98 | Аналитический метод | 0,10 | - |
| 403 | 326562,26 | 1267995,01 | Аналитический метод | 0,10 | - |
| 404 | 326557,54 | 1267986,78 | Аналитический метод | 0,10 | - |
| 405 | 326551,59 | 1267976,19 | Аналитический метод | 0,10 | - |
| 406 | 326534,53 | 1267945,80 | Аналитический метод | 0,10 | - |
| 407 | 326463,75 | 1267985,41 | Аналитический метод | 0,10 | - |
| 408 | 326440,47 | 1267944,29 | Аналитический метод | 0,10 | - |
| 409 | 326440,25 | 1267943,90 | Аналитический метод | 0,10 | - |
| 410 | 326395,46 | 1267864,78 | Аналитический метод | 0,10 | - |
| 411 | 326359,96 | 1267802,06 | Аналитический метод | 0,10 | - |
| 412 | 326356,80 | 1267796,48 | Аналитический метод | 0,10 | - |
| 413 | 326459,18 | 1267742,55 | Аналитический метод | 0,10 | - |
| 414 | 326473,04 | 1267739,41 | Аналитический метод | 0,10 | - |
| 415 | 326489,54 | 1267735,27 | Аналитический метод | 0,10 | - |
| 416 | 326493,60 | 1267734,60 | Аналитический метод | 0,10 | - |
| 417 | 326508,27 | 1267732,19 | Аналитический метод | 0,10 | - |
| 418 | 326706,67 | 1267698,12 | Аналитический метод | 0,10 | - |
| 381 | 326711,05 | 1267698,12 | Аналитический метод | 0,10 | - |
| ЗУ1(13) | | | | | |
| 419 | 326235,26 | 1267385,07 | Аналитический метод | 0,10 | - |
| 420 | 326259,74 | 1267428,32 | Аналитический метод | 0,10 | - |
| 421 | 326254,30 | 1267430,99 | Аналитический метод | 0,10 | - |
| 422 | 326258,67 | 1267438,36 | Аналитический метод | 0,10 | - |
| 423 | 326232,63 | 1267452,74 | Аналитический метод | 0,10 | - |
| 424 | 326204,52 | 1267402,16 | Аналитический метод | 0,10 | - |
| 419 | 326235,26 | 1267385,07 | Аналитический метод | 0,10 | - |
| ЗУ1(14) | | | | | |
| 425 | 326430,09 | 1267225,32 | Аналитический метод | 0,10 | - |
| 426 | 326432,14 | 1267255,16 | Аналитический метод | 0,10 | - |
| 427 | 326398,04 | 1267257,51 | Аналитический метод | 0,10 | - |
| 428 | 326396,01 | 1267227,91 | Аналитический метод | 0,10 | - |
| 429 | 326402,14 | 1267227,53 | Аналитический метод | 0,10 | - |
| 430 | 326420,09 | 1267226,01 | Аналитический метод | 0,10 | - |
| 425 | 326430,09 | 1267225,32 | Аналитический метод | 0,10 | - |
| 3. Сведения о характерных точках части (частей) границы объекта | | | | | |
| Обозначение характерных точек части границы | Координаты, м | | Метод определения координат характерной точки | Средняя квадратическая погрешность положения характерной точки (Mt), м | Описание обозначения точки на местности (при наличии) |
| | X | Y | | | |
| 1 | 2 | 3 | 4 | 5 | 6 |
| Часть № _ | | | | | |
| - | - | - | - | - | - |

Раздел 4

План границ объекта

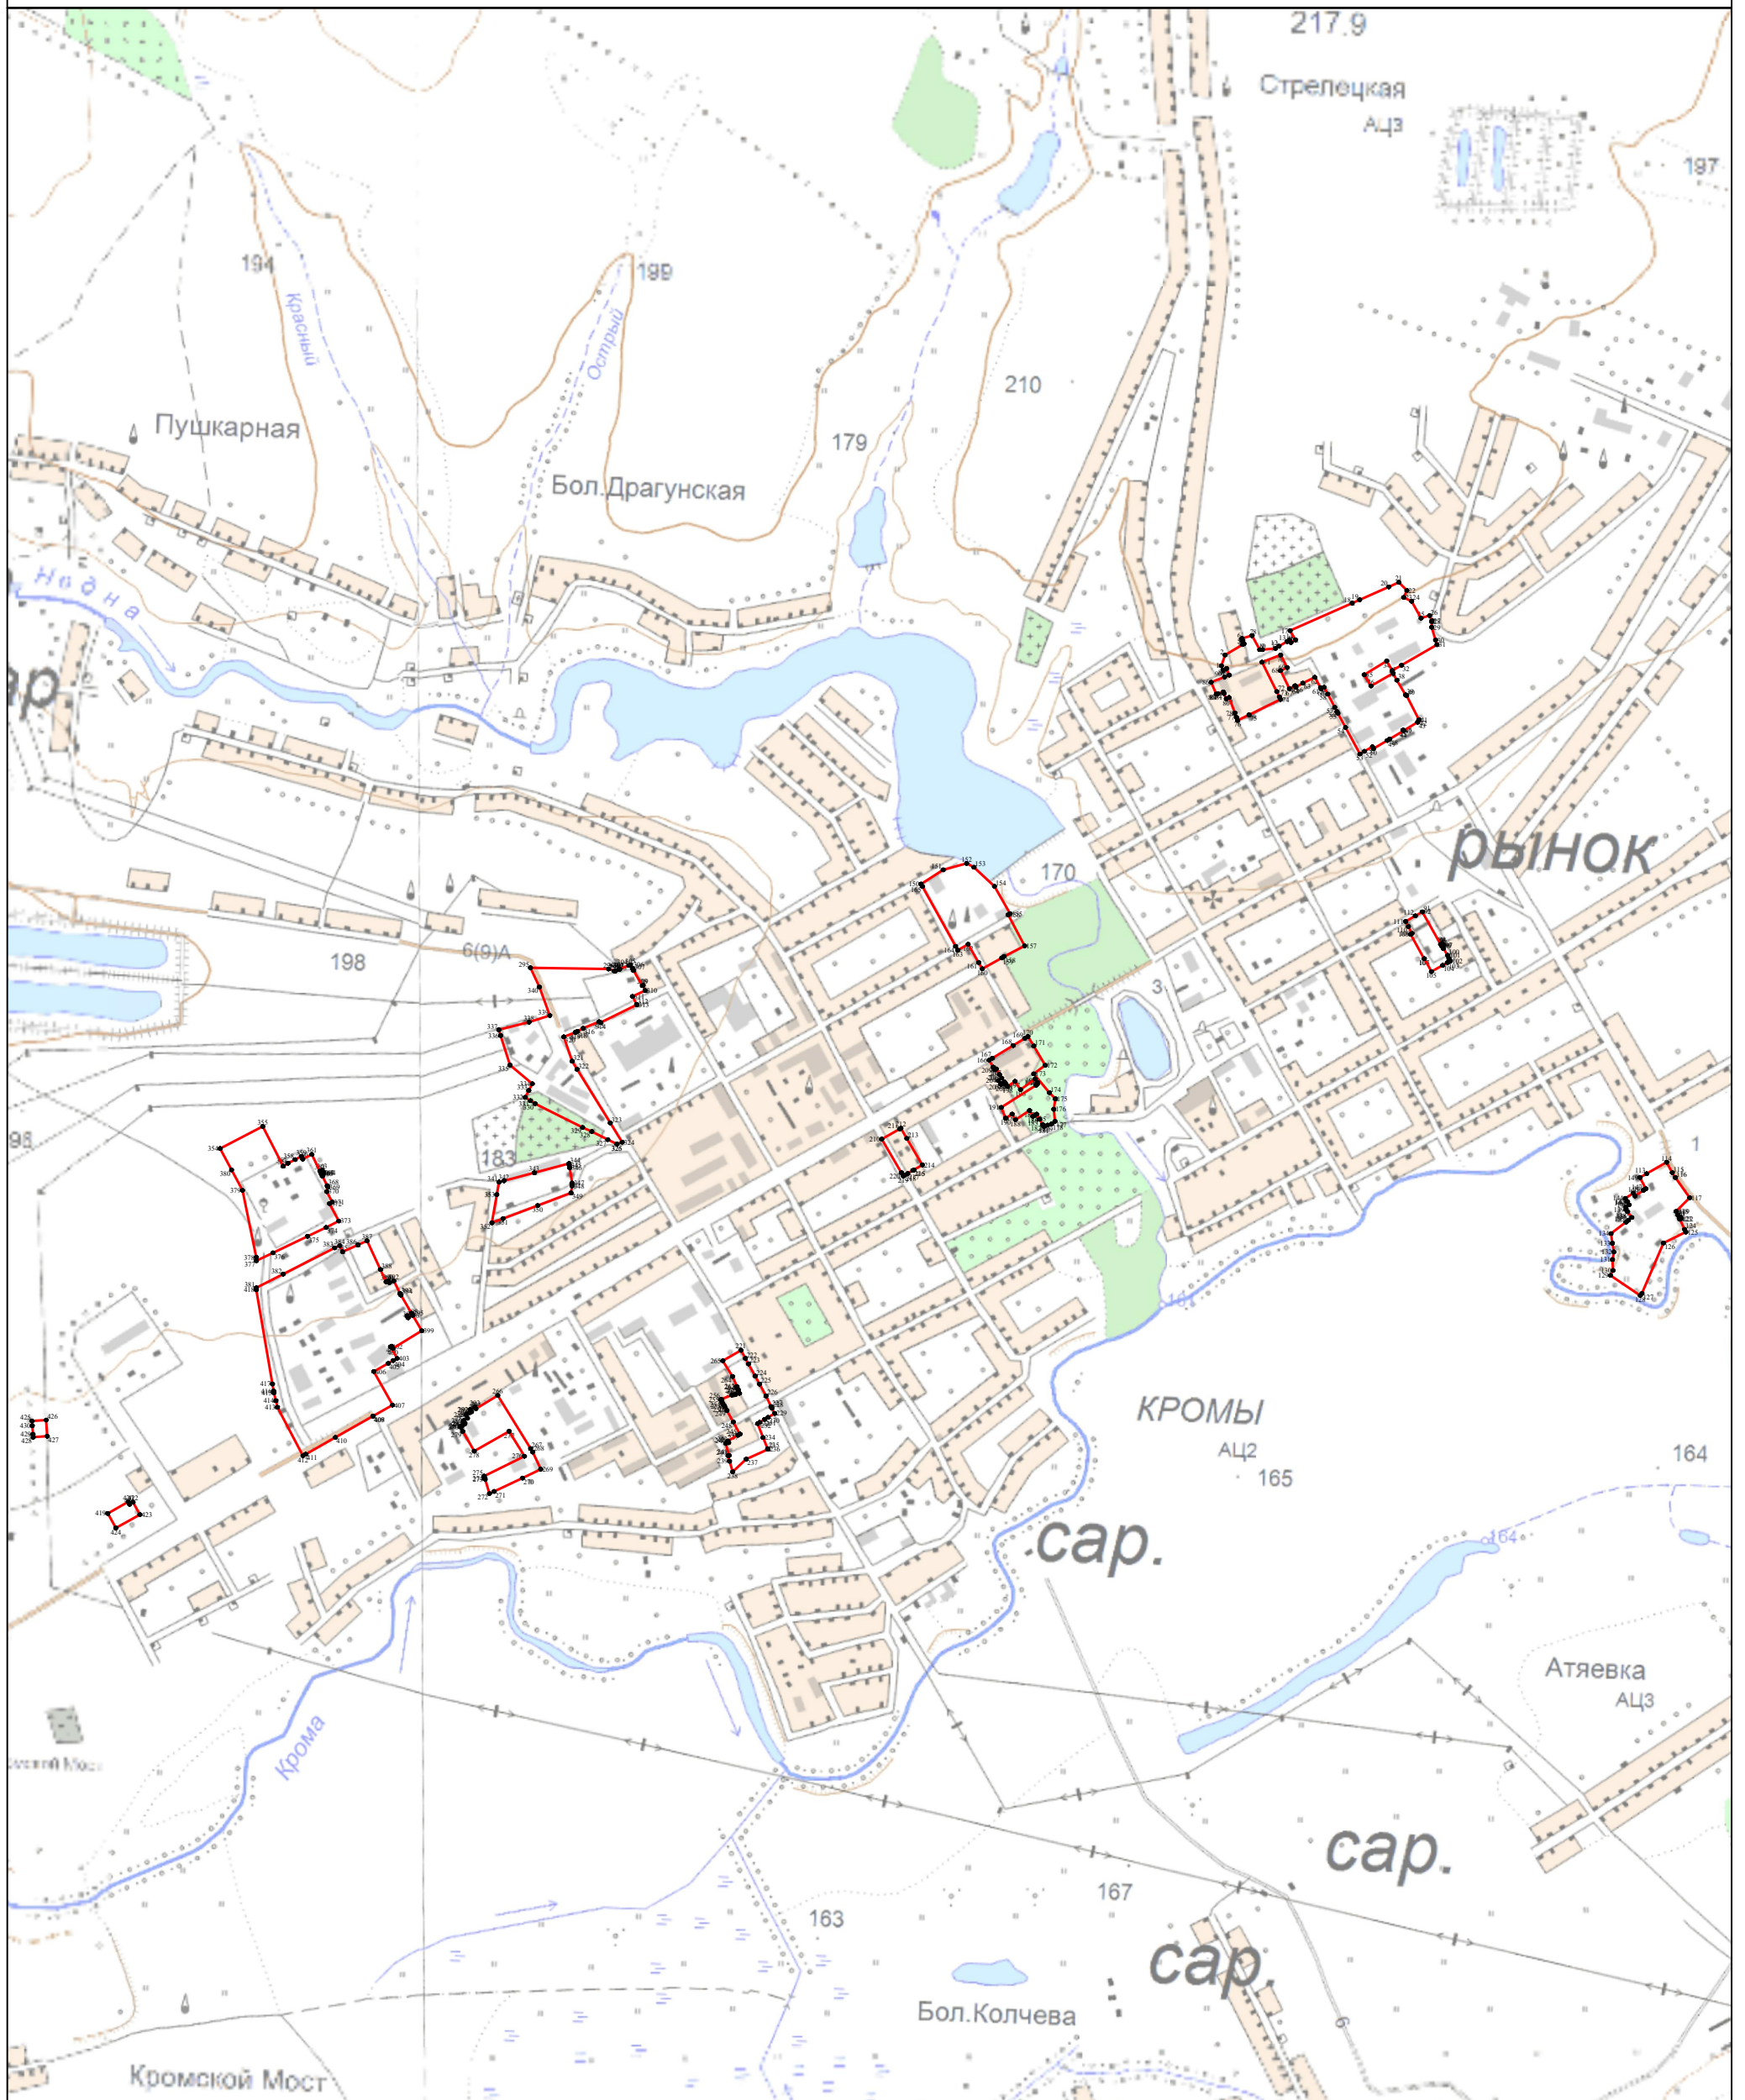

Используемые условные знаки и обозначения:

Масштаб 1:5000

- 1 - характерная точка контура, сведения о которой позволяют однозначно определить её на местности
- вновь образованная граница территориальной зоны, сведения о которой достаточны для определения её местоположения

Подпись Мет Дата « 30 » декабря 2021 г.

Место для оттиска печати (при наличии) лица, составившего описание местоположения границ объекта