

# ОПИСАНИЕ МЕСТОПОЛОЖЕНИЯ ГРАНИЦ

## Зона объектов специального назначения

(наименование объекта местоположение границ, которого описано (далее - объект))

### Раздел 1

Сведения об объекте		
№ п/п	Характеристики объекта	Описание характеристик
1	2	3
1	Местоположение объекта	<i>Российская Федерация, Орловская область, р-н Кромской, пгт Кромы</i>
2	Площадь объекта ± величина погрешности определения площади ( $P \pm \text{Дельта } P$ )	<i>262518кв.м. ± 325кв.м.</i>
		<i>Виды разрешенного использования земельных участков:</i>  <i>Основной вид разрешенного использования: Сведения отсутствуют</i>  <i>Предоставление коммунальных услуг Сведения отсутствуют</i>  <i>Служебные гаражи Сведения отсутствуют</i>  <i>Размещение автомобильных дорог Сведения отсутствуют</i>  <i>Улично-дорожная сеть Сведения отсутствуют</i>  <i>Благоустройство территории Сведения отсутствуют</i>  <i>Основной вид разрешенного использования: Сведения отсутствуют</i>

[illegible]

Сведения об объекте		
		<p><i>Улично-дорожная сеть Сведения отсутствуют</i></p> <p><i>Благоустройство территории Сведения отсутствуют</i></p> <p><i>Условно - разрешенный вид разрешенного использования: Сведения отсутствуют</i></p> <p><i>Предоставление коммунальных услуг Сведения отсутствуют</i></p> <p><i>Служебные гаражи Сведения отсутствуют</i></p> <p><i>Размещение автомобильных дорог Сведения отсутствуют</i></p> <p><i>Улично-дорожная сеть Сведения отсутствуют</i></p> <p><i>Благоустройство территории Сведения отсутствуют</i></p> <p><i>Условно - разрешенный вид разрешенного использования: Сведения отсутствуют</i></p> <p><i>Предоставление коммунальных услуг Сведения отсутствуют</i></p> <p><i>Служебные гаражи Сведения отсутствуют</i></p> <p><i>Размещение автомобильных дорог Сведения отсутствуют</i></p> <p><i>Улично-дорожная сеть Сведения отсутствуют</i></p> <p><i>Благоустройство территории Сведения отсутствуют</i></p>

## Раздел 2


Сведения о местоположении границ объекта					
1. Система координат <u>МСК-57</u>					
2. Сведения о характерных точках границ объекта					
Обозначение характерных точек границ	Координаты, м		Метод определения координат характерной точки	Средняя квадратическая погрешность положения характерной точки (Мт), м	Описание обозначения точки на местности (при наличии)
	X	Y			
1	2	3	4	5	6
ЗУ(1)					
1	325814,65	1267253,41	Аналитический метод	0,10	-
2	325826,61	1267306,52	Аналитический метод	0,10	-
3	325800,99	1267316,31	Аналитический метод	0,10	-
4	325751,45	1267337,99	Аналитический метод	0,10	-
5	325734,64	1267269,89	Аналитический метод	0,10	-
1	325814,65	1267253,41	Аналитический метод	0,10	-
ЗУ(2)					
6	328427,08	1269814,21	Аналитический метод	0,10	-
7	328399,64	1269880,92	Аналитический метод	0,10	-
8	328355,07	1269989,26	Аналитический метод	0,10	-
9	328212,45	1270071,61	Аналитический метод	0,10	-
10	328189,06	1270085,12	Аналитический метод	0,10	-
11	328161,79	1270023,65	Аналитический метод	0,10	-
12	328154,78	1270007,85	Аналитический метод	0,10	-
13	328096,79	1269877,10	Аналитический метод	0,10	-
14	328077,16	1269888,49	Аналитический метод	0,10	-
15	328071,59	1269878,89	Аналитический метод	0,10	-
16	328076,78	1269875,88	Аналитический метод	0,10	-
17	328073,27	1269869,82	Аналитический метод	0,10	-
18	328063,88	1269853,65	Аналитический метод	0,10	-
19	328059,17	1269846,11	Аналитический метод	0,10	-
20	328056,52	1269818,63	Аналитический метод	0,10	-
21	328056,52	1269813,08	Аналитический метод	0,10	-
22	328086,42	1269796,84	Аналитический метод	0,10	-
23	328169,40	1269770,84	Аналитический метод	0,10	-
24	328200,70	1269773,67	Аналитический метод	0,10	-
25	328222,21	1269782,68	Аналитический метод	0,10	-
26	328344,95	1269799,59	Аналитический метод	0,10	-
6	328427,08	1269814,21	Аналитический метод	0,10	-
ЗУ(3)					
27	327537,26	1267056,56	Аналитический метод	0,10	-
28	327473,56	1267581,48	Аналитический метод	0,10	-
29	327273,83	1267566,10	Аналитический метод	0,10	-
30	327238,53	1267477,97	Аналитический метод	0,10	-
31	327251,37	1267289,95	Аналитический метод	0,10	-
32	327207,31	1267284,69	Аналитический метод	0,10	-
33	327214,41	1267096,66	Аналитический метод	0,10	-
34	327250,32	1267066,94	Аналитический метод	0,10	-
35	327403,17	1267054,94	Аналитический метод	0,10	-
27	327537,26	1267056,56	Аналитический метод	0,10	-
ЗУ(4)					
36	327220,88	1268124,53	Аналитический метод	0,10	-
37	327242,89	1268213,03	Аналитический метод	0,10	-
38	327180,49	1268232,89	Аналитический метод	0,10	-
39	327141,15	1268279,84	Аналитический метод	0,10	-

Сведения о местоположении границ объекта					
40	327127,13	1268272,43	Аналитический метод	0,10	-
41	327112,50	1268264,99	Аналитический метод	0,10	-
42	327105,50	1268275,95	Аналитический метод	0,10	-
43	327099,25	1268285,72	Аналитический метод	0,10	-
44	327049,01	1268385,84	Аналитический метод	0,10	-
45	327040,51	1268405,00	Аналитический метод	0,10	-
46	327023,50	1268439,00	Аналитический метод	0,10	-
47	327014,09	1268457,96	Аналитический метод	0,10	-
48	327000,59	1268419,77	Аналитический метод	0,10	-
49	326973,19	1268357,16	Аналитический метод	0,10	-
50	326953,69	1268284,02	Аналитический метод	0,10	-
51	326936,69	1268220,22	Аналитический метод	0,10	-
52	326933,94	1268209,91	Аналитический метод	0,10	-
53	326947,51	1268212,38	Аналитический метод	0,10	-
54	326941,07	1268170,88	Аналитический метод	0,10	-
55	327052,80	1268151,36	Аналитический метод	0,10	-
56	327061,37	1268150,56	Аналитический метод	0,10	-
36	327220,88	1268124,53	Аналитический метод	0,10	-
3. Сведения о характерных точках части (частей) границы объекта					
Обозначение характерных точек части границы	Координаты, м		Метод определения координат характерной точки	Средняя квадратическая погрешность положения характерной точки (Mt), м	Описание обозначения точки на местности (при наличии)
	X	Y			
1	2	3	4	5	6
Часть № -					
-	-	-	-	-	-



# Раздел 4

## План границ объекта

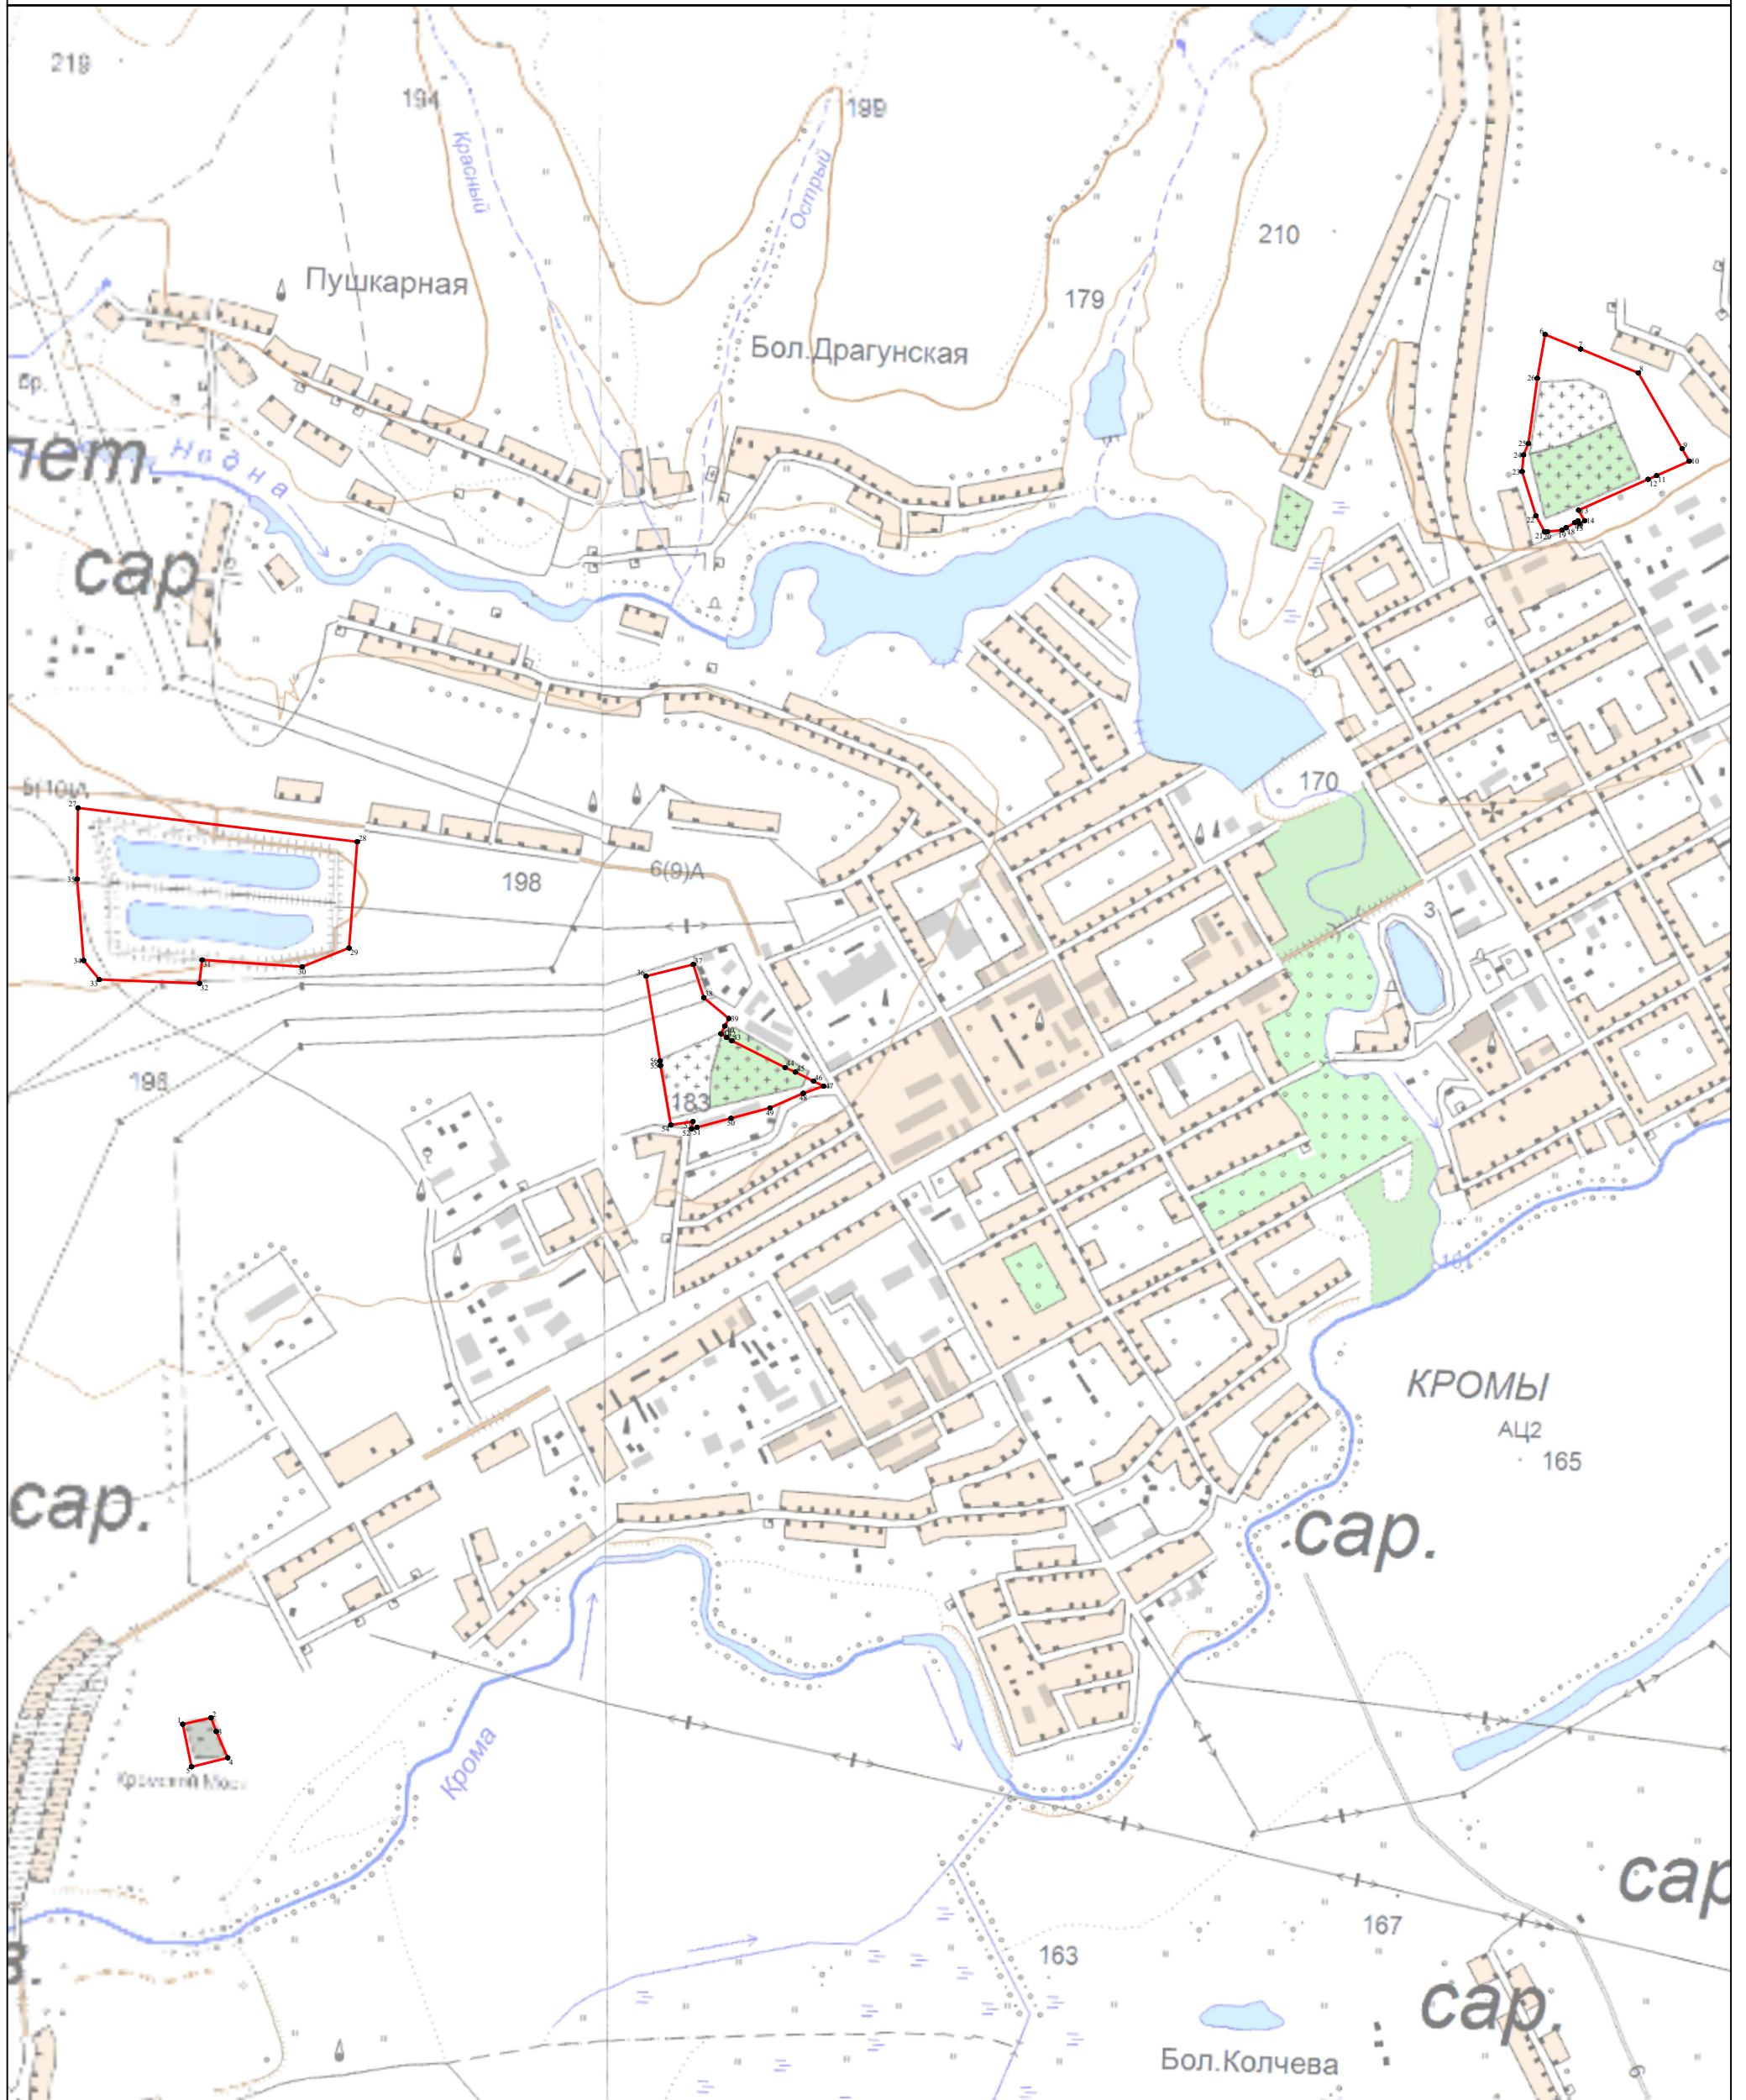

Используемые условные знаки и обозначения:

Масштаб 1:5000

● 1 - характерная точка контура, сведения о которой позволяют однозначно определить её на местности

— - вновь образованная граница территориальной зоны, сведения о которой достаточны для определения её местоположения

Подпись Метр Дата « 30 » декабря 2021 г.

Место для оттиска печати (при наличии) лица, составившего описание местоположения границ объекта