


ПРАВИЛА ЗЕМЛЕПОЛЬЗОВАНИЯ И ЗАСТРОЙКИ КРИВЧИКОВСКОГО СЕЛЬСКОГО ПОСЕЛЕНИЯ КРОМСКОГО РАЙОНА ОРЛОВСКОЙ ОБЛАСТИ
 Карта градостроительного зонирования

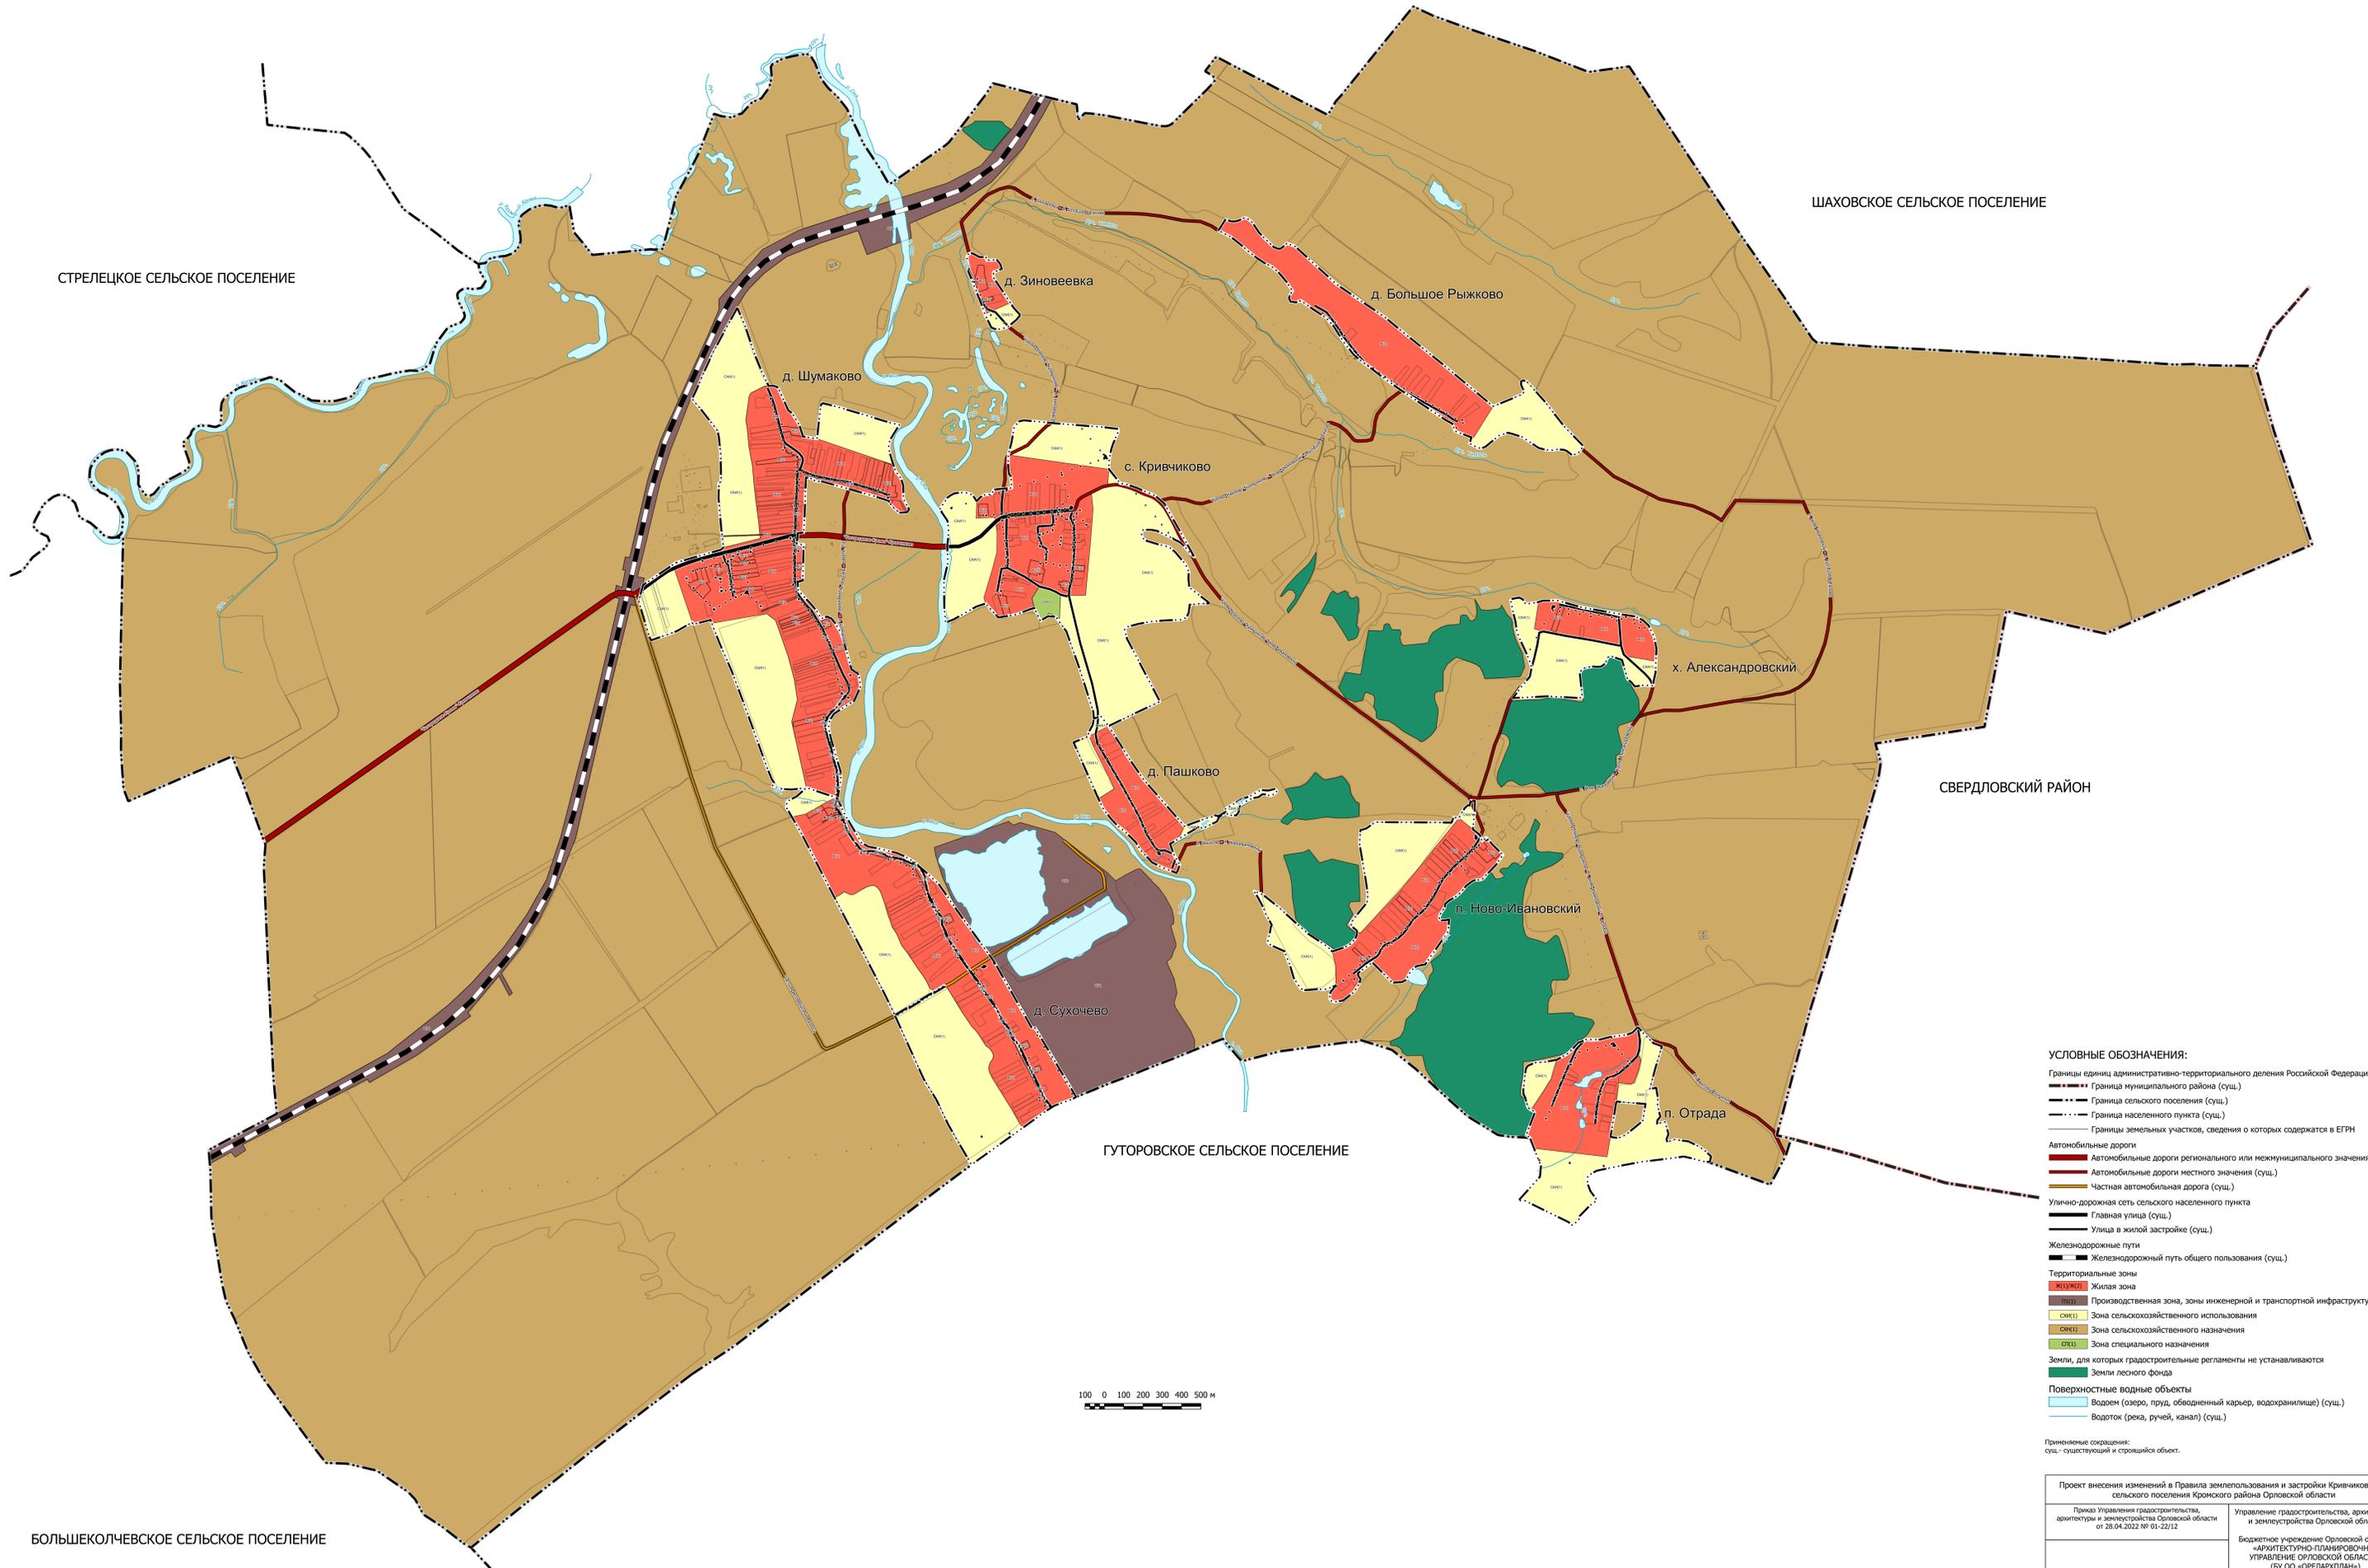

- УСЛОВНЫЕ ОБОЗНАЧЕНИЯ:**
- Границы единиц административно-территориального деления Российской Федерации
 - Граница муниципального района (сущ.)
 - Граница сельского поселения (сущ.)
 - Граница населенного пункта (сущ.)
 - Границы земельных участков, сведения о которых содержатся в ЕРН
 - Автомобильные дороги
 - Автомобильные дороги регионального или межмуниципального значения (сущ.)
 - Автомобильные дороги местного значения (сущ.)
 - Частная автомобильная дорога (сущ.)
 - Улично-дорожная сеть сельского населенного пункта
 - Главная улица (сущ.)
 - Улица в жилой застройке (сущ.)
 - Железнодорожные пути
 - Железнодорожный путь общего пользования (сущ.)
 - Территориальные зоны
 - Жилая зона
 - Производственная зона, зоны инженерной и транспортной инфраструктур
 - Зона сельскохозяйственного использования
 - Зона сельскохозяйственного назначения
 - Зона специального назначения
 - Земли, для которых градостроительные регламенты не устанавливаются
 - Земли лесного фонда
 - Поверхностные водные объекты
 - Водоем (озеро, пруд, обводненный карьер, водохранилище) (сущ.)
 - Водоток (река, ручей, канал) (сущ.)

Применяемые сокращения:
 сущ. - существующий и строящийся объект.

Проект внесения изменений в Правила землепользования и застройки Кривчиковского сельского поселения Кромского района Орловской области Приказ Управления градостроительства, архитектуры и землеустройства Орловской области от 28.04.2022 № 01-22/12	Управление градостроительства, архитектуры и землеустройства Орловской области Бюджетное учреждение Орловской области «АРХИТЕКТУРНО-ПЛАНИРОВОЧНОЕ УПРАВЛЕНИЕ ОРЛОВСКОЙ ОБЛАСТИ» (БУ УО «ОРЕЛАРХПЛАН»)
Карта градостроительного зонирования	Директор: Ежов Д.Е. Заместитель директора: Калачикова Е.А. Начальник отдела разработки градостроительной документации: Волочков С.В.
2023 г.	900 x 1270 Масштаб 1:10000

БОЛЬШЕКОЛЧЕВСКОЕ СЕЛЬСКОЕ ПОСЕЛЕНИЕ