


План границ объекта

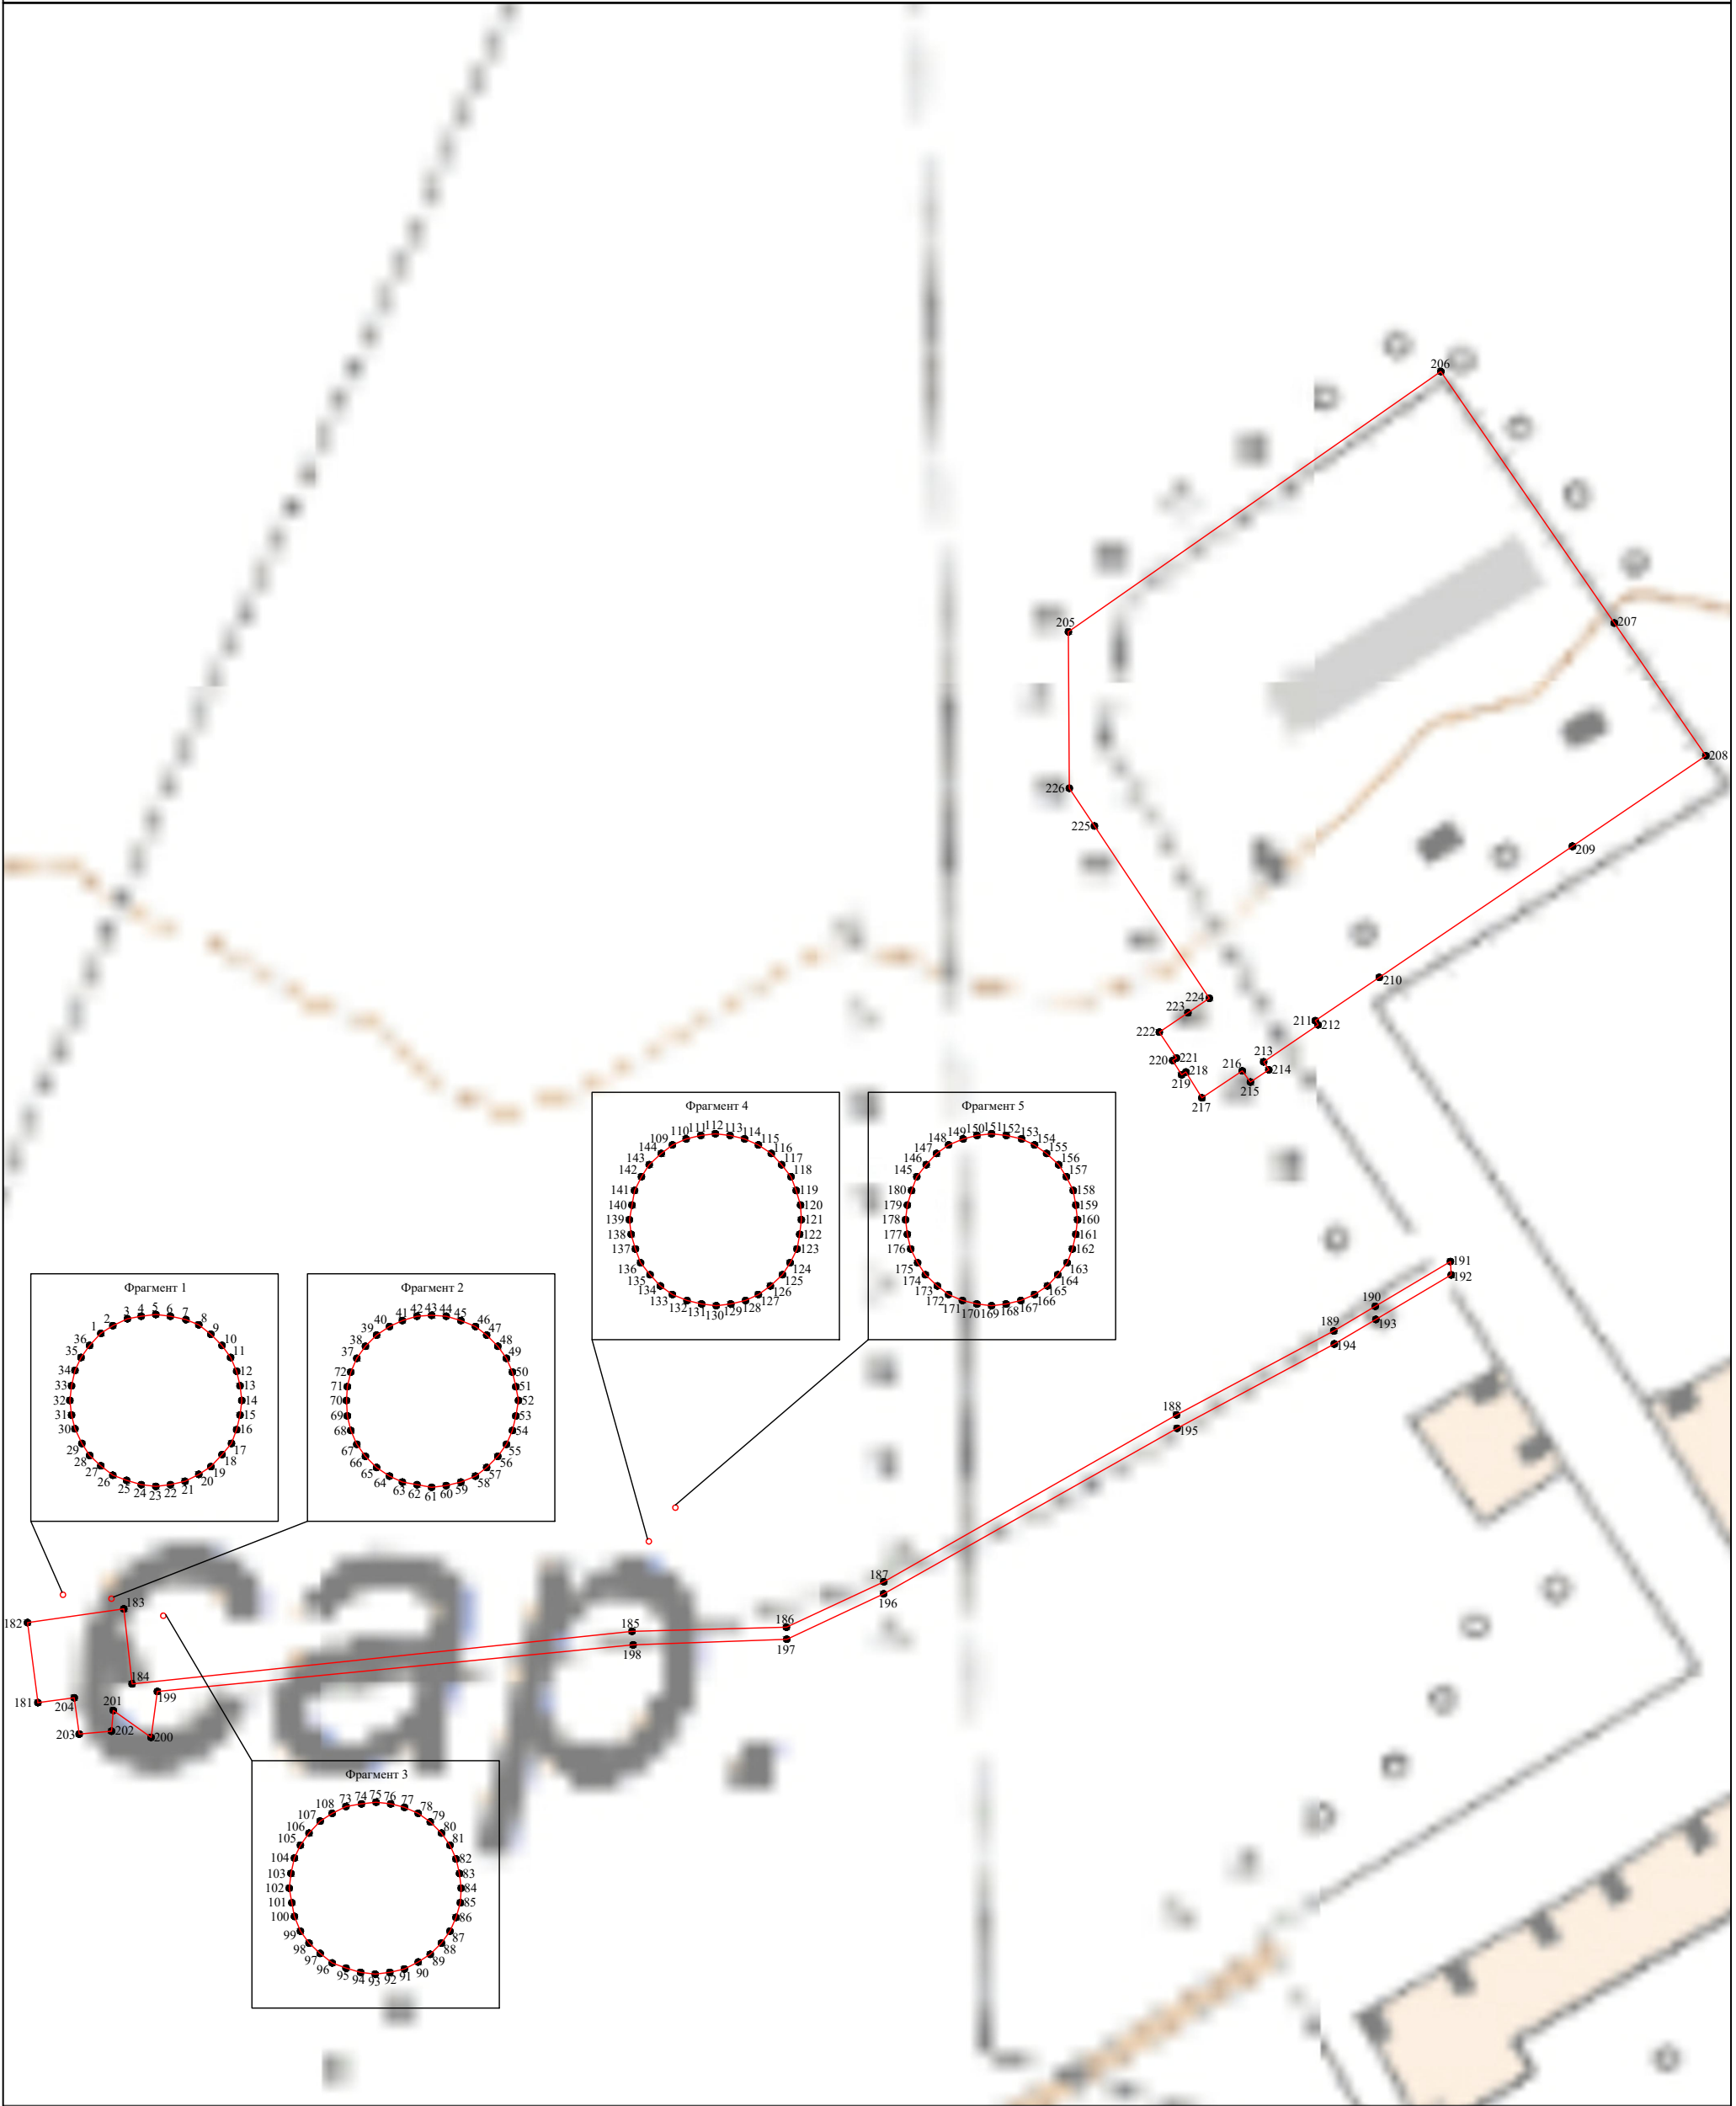


Используемые условные знаки и обозначения:

● 1

- характерная точка контура, сведения о которой позволяют однозначно определить её на местности

- вновь образованная граница территориальной зоны, сведения о которой достаточны для определения её местоположения

Масштаб 1:1000

Подпись 

Дата « 30 » декабря 2021 г.

Место для оттиска печати (при наличии) лица, составившего описание местоположения границ объекта