

Схема расположения земельного участка на кадастровом плане территории

Образование земельного участка


местоположение: Российская Федерация, Орловская область, Кромской район, с/п. Гуторовское, д. Алексеевка

Условный номер образуемого земельного участка -57:09:0720101:3У1

Площадь образуемого земельного участка 25 000 кв.м.

Доступ к образуемому земельному участку 57:09:0720101:3У1 через земли общего пользования

Система координат: МСК-57

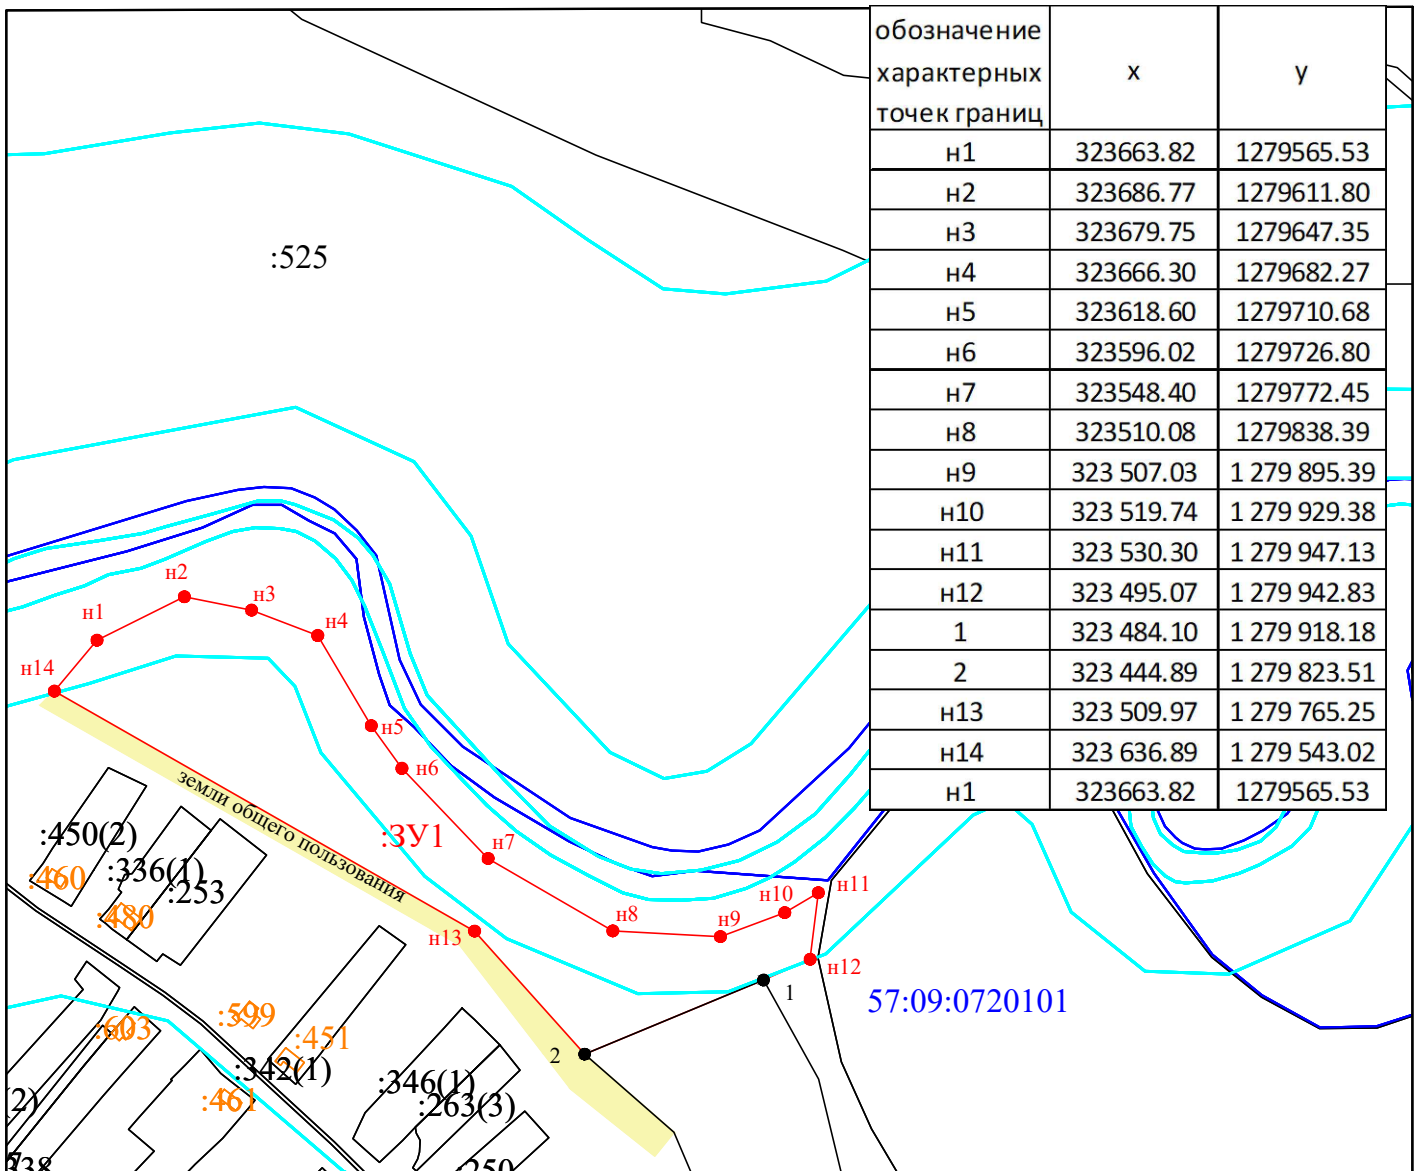

обозначение характерных точек границ	x	y
н1	323663.82	1279565.53
н2	323686.77	1279611.80
н3	323679.75	1279647.35
н4	323666.30	1279682.27
н5	323618.60	1279710.68
н6	323596.02	1279726.80
н7	323548.40	1279772.45
н8	323510.08	1279838.39
н9	323 507.03	1 279 895.39
н10	323 519.74	1 279 929.38
н11	323 530.30	1 279 947.13
н12	323 495.07	1 279 942.83
1	323 484.10	1 279 918.18
2	323 444.89	1 279 823.51
н13	323 509.97	1 279 765.25
н14	323 636.89	1 279 543.02
н1	323663.82	1279565.53

Условные обозначения:

- 57:09:0720101** - обозначение кадастрового квартала
- :3У1** - обозначение образуемого земельного участка
- :253** - обозначение земельного участка стоящего на кадастровом учёте
- - характеристическая точка границы, сведения о которой позволяют однозначно определить ее положение на местности
- - новая характеристическая точка границы земельного участка
- н1** - обозначение вновь образуемой точки
- 1** - обозначение существующей точки
- :480** - обозначение объекта капитального строительства
- - часть границы, местоположение которой определено при выполнении кадастровых работ
- - часть границы, сведения ЕГРН о которой позволяют однозначно определить ее положение на местности
- - граница кадастрового квартала
- - контур объекта капитального строительства
- - граница территориальной зоны, зоны с особыми условиями использования территории
- - доступ (проход или проезд) к земельному участку осуществляется через земли общего пользования

Масштаб 1:4 000