


СХЕМА РАСПОЛОЖЕНИЯ ЗЕМЕЛЬНОГО УЧАСТКА

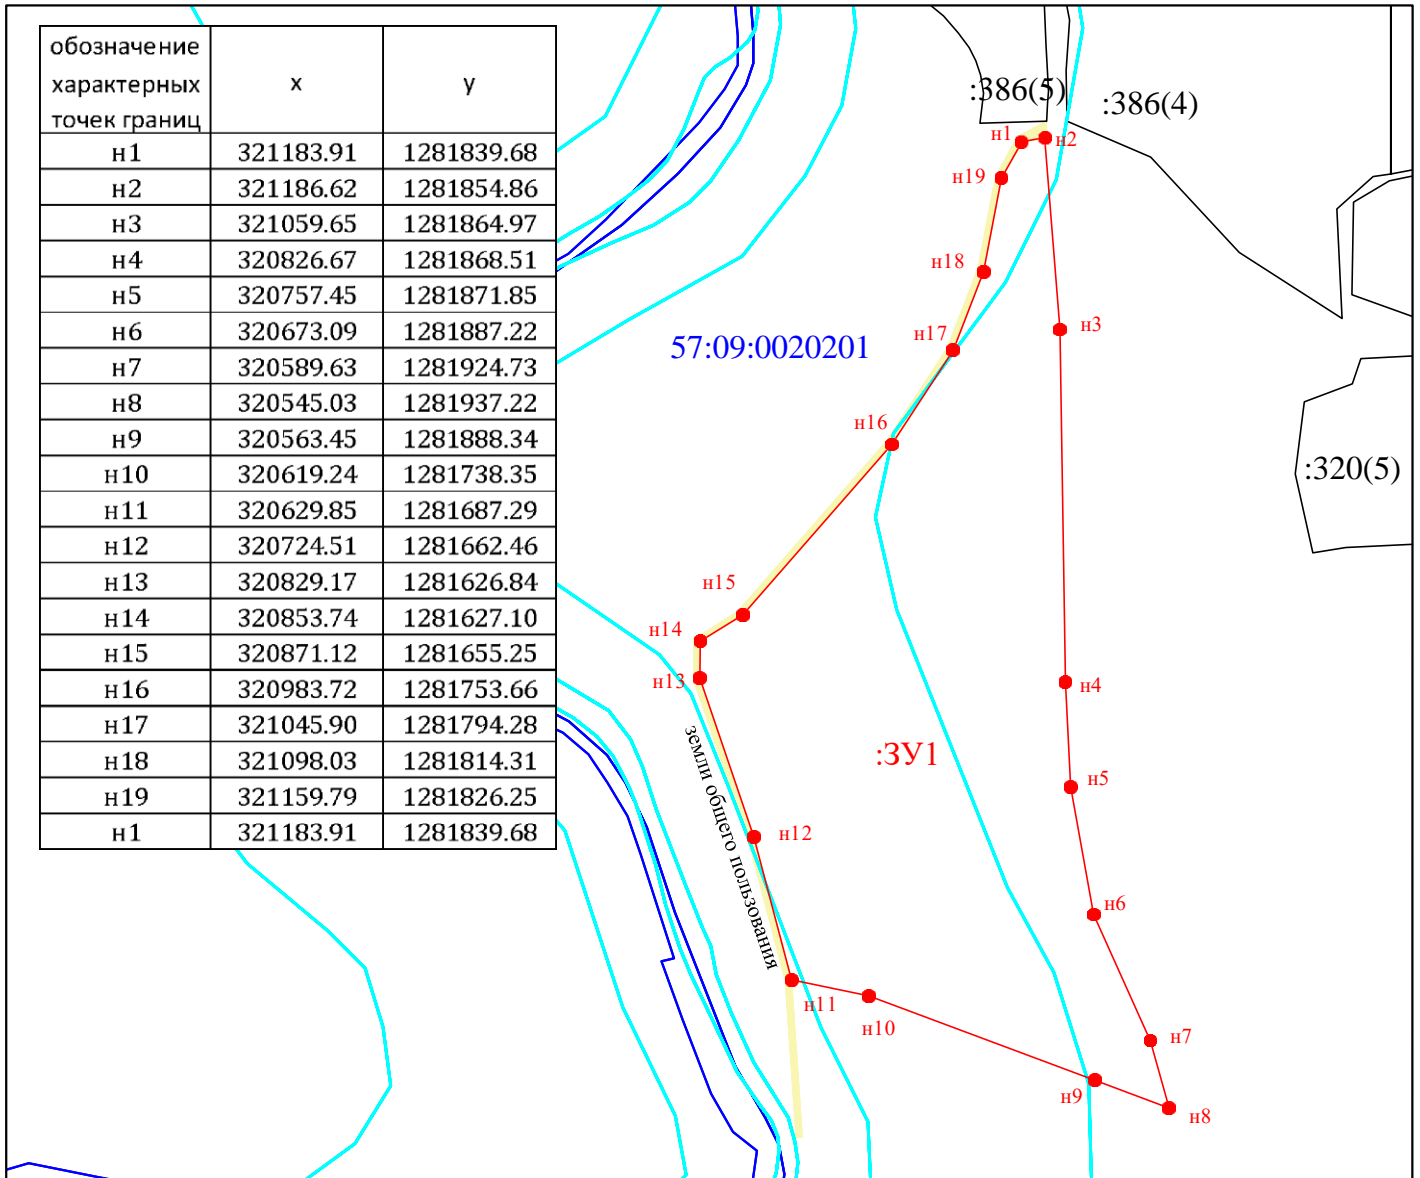

Условные обозначения:

- | | |
|--|--|
| 57:09:0020201 | - обозначение кадастрового квартала |
| :ЗУ1 | - обозначение образуемого земельного участка |
| :317(3) | - обозначение контура земельного участка стоящего на кадастровом учёте |
| н1 | - обозначение характерной точки границы земельного участка, сведения о которой отсутствуют в ЕГРН, местоположение которой определено при кадастровых работах (обозначение новой характерной точки) |
| ■ | - характерная точка границы земельного участка, сведения о которой отсутствуют в ЕГРН, местоположение которой определено при кадастровых работах (новая характерная точка) |
| — | - фактическая часть границы, сведения о которой достаточны для определения ее местоположения |
| — | - существующая часть границы, сведения о которой достаточны для определения ее местоположения |
| — | - граница кадастрового квартала |
| — | - граница территориальной зоны, зоны с особыми условиями использования территории |
| | - доступ (проход или проезд) к земельному участку осуществляется через земли общего пользования |

Масштаб 1:5 000