


Утверждена
Постановлением администрации Кромского района
(наименование документа об утверждении, включая наименования органов государственной
власти или органов местного самоуправления, принявших решение об утверждении схемы или
подписавших соглашение о перераспределении земельных участков)

от _____ № _____

**Схема расположения земельного участка или земельных участков на кадастровом
плане территории**

Условный номер земельного участка :- (указывается в случае, если предусматривается образование двух и более земельных участков)		
Площадь земельного участка 1200 м ² (указывается проектная площадь образуемого земельного участка, вычисленная с использованием федеральной государственной географической информационной системы, обеспечивающей функционирование национальной системы пространственных данных, которой является федеральная государственная географическая информационная система «Единая цифровая платформа «Национальная система пространственных данных» (далее-информационная система)», или иных технологических и программных средств с округлением до 1 квадратного метра. Указанное значение площади земельного участка может быть уточнено при проведении кадастровых работ не более чем на десять процентов)		
Обозначение характерных точек границ	Координаты, м «(указываются в случае подготовки схемы расположения земельного участка с использованием информационной системы или иных технологических и программных средств. Значения координат, полученные с использованием указанных технологических и программных средств, указываются с округлением до 0,01 метра)»	
	X	Y
1	2	3
н 1	334292.25	1264552.57
н 2	334269.78	1264552.10
н 3	334253.58	1264504.86
н 4	334275.58	1264497.85
н 5	334286.59	1264532.46
н 1	334292.25	1264552.57

57:09:0240101

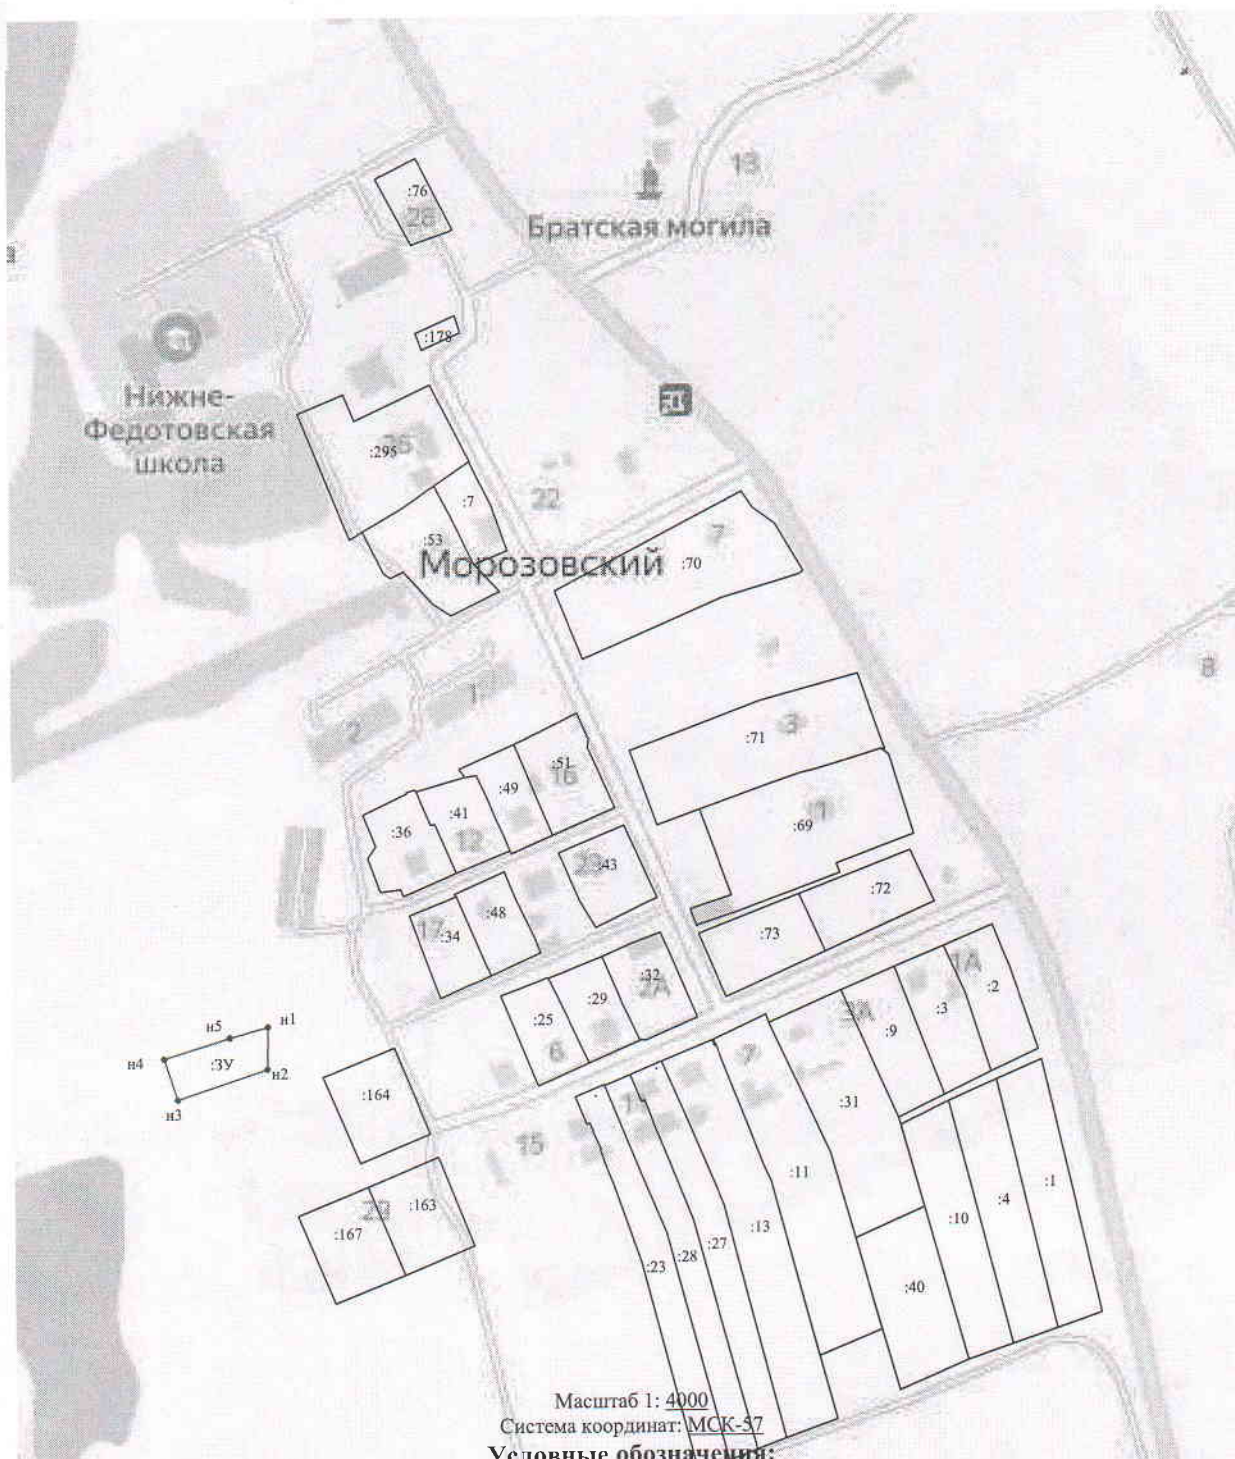

Условные обозначения:

- — часть границы, сведения ЕГРН о которой позволяют однозначно определить ее положение на местности
 - — часть границы, местоположение которой определено при выполнении кадастровых работ
 - — характерная точка границы земельного участка, сведения ЕГРН о которой соответствуют требованиям, установленным в соответствии с частью 13 статьи 22 Федерального закона №218-ФЗ «О государственной регистрации недвижимости»
 - — характерная точка границы земельного участка, сведения о которой отсутствуют в ЕГРН, местоположение которой определено при выполнении кадастровых работ
- :3У** — кадастровый номер образуемого земельного участка