Дизайн-проект
благоустройство дворовой территории многоквартирного жилого дома, расположенного по адресу: Орловская область, Кромской район, Большеколчевское сельское поселение, с. Вожово, ул. Железнодорожная, д. 3

Согласовано:

_____

Утверждаю:
Глава Большеколчевского сельского поселения
Кромского района
_____Т. В. Мартынова

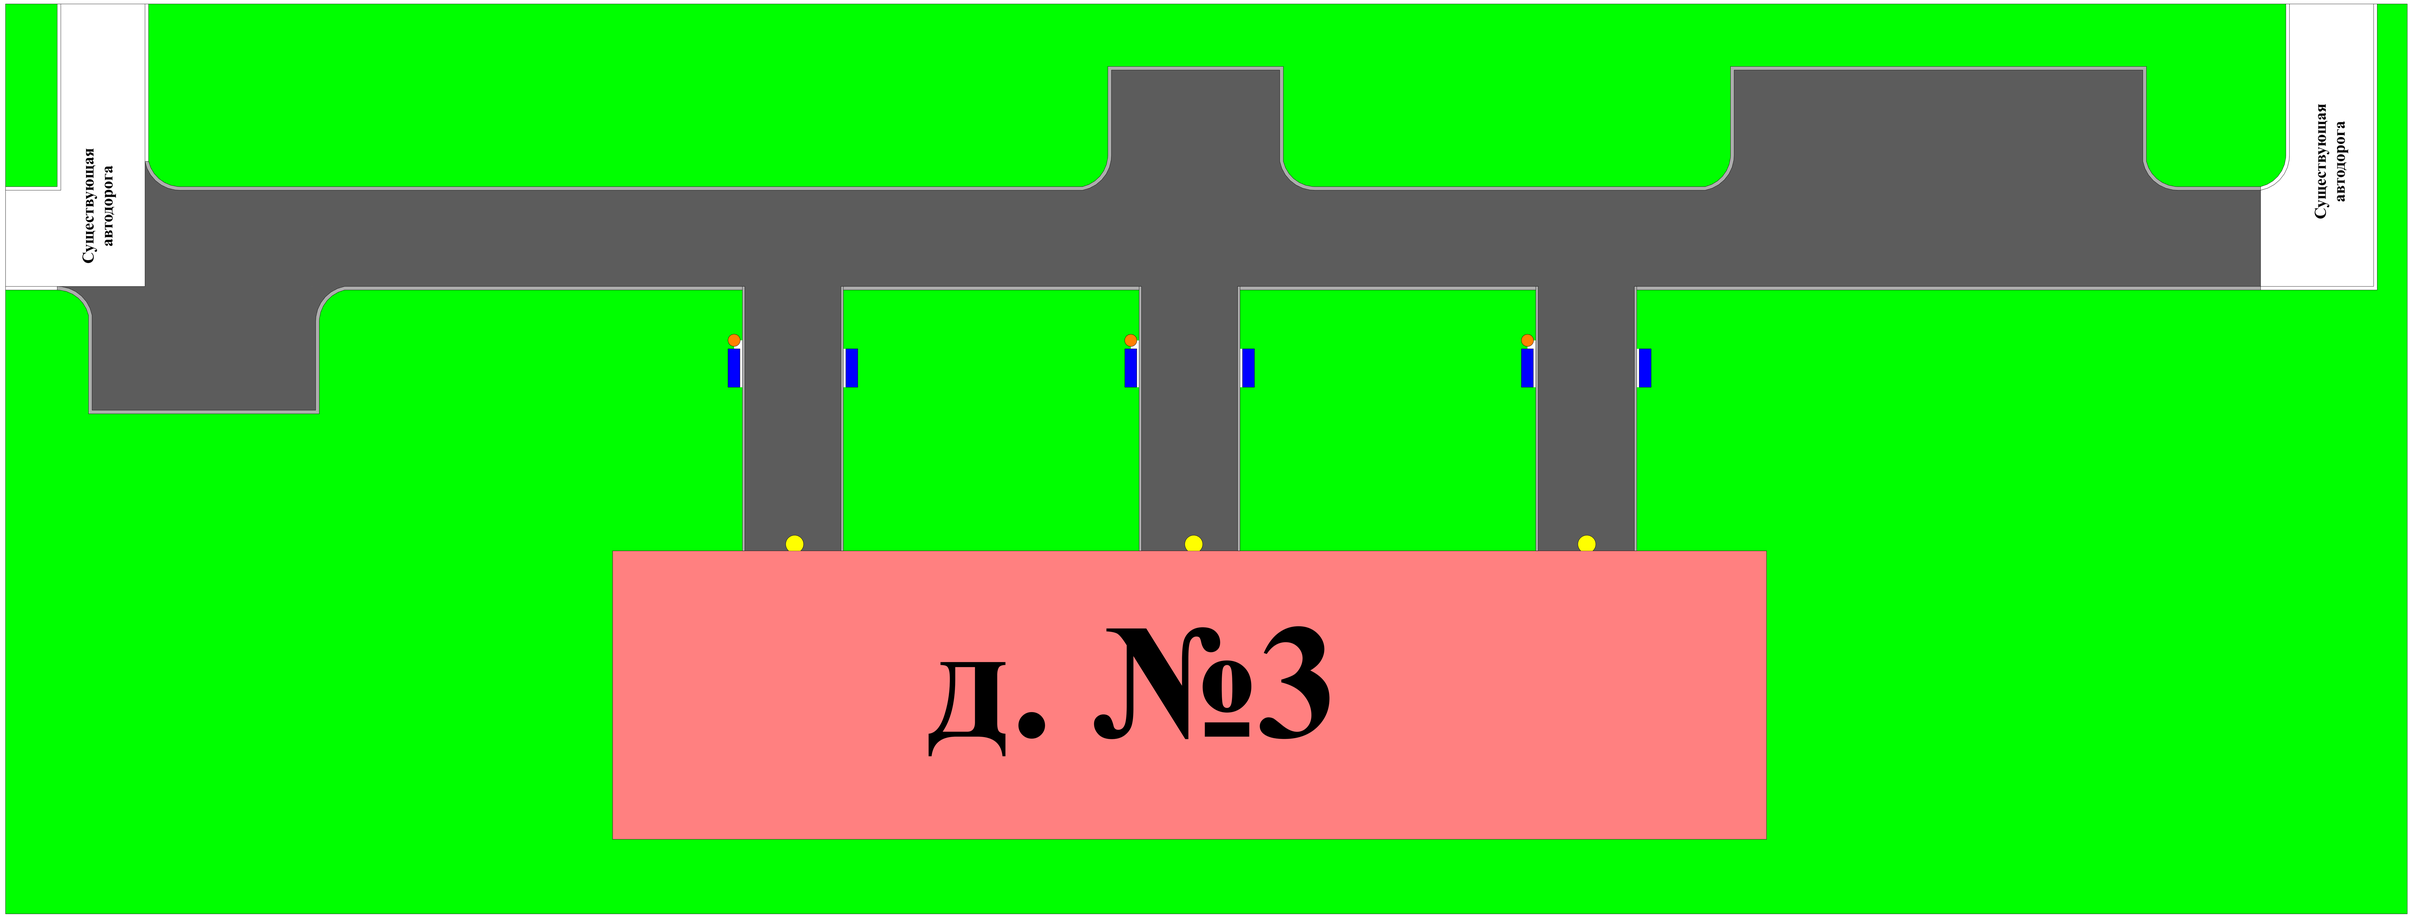

- газон
- бортовой камень
- асфальтобетонное покрытие
- жилой дом
- скамья
- урна
- светильник