


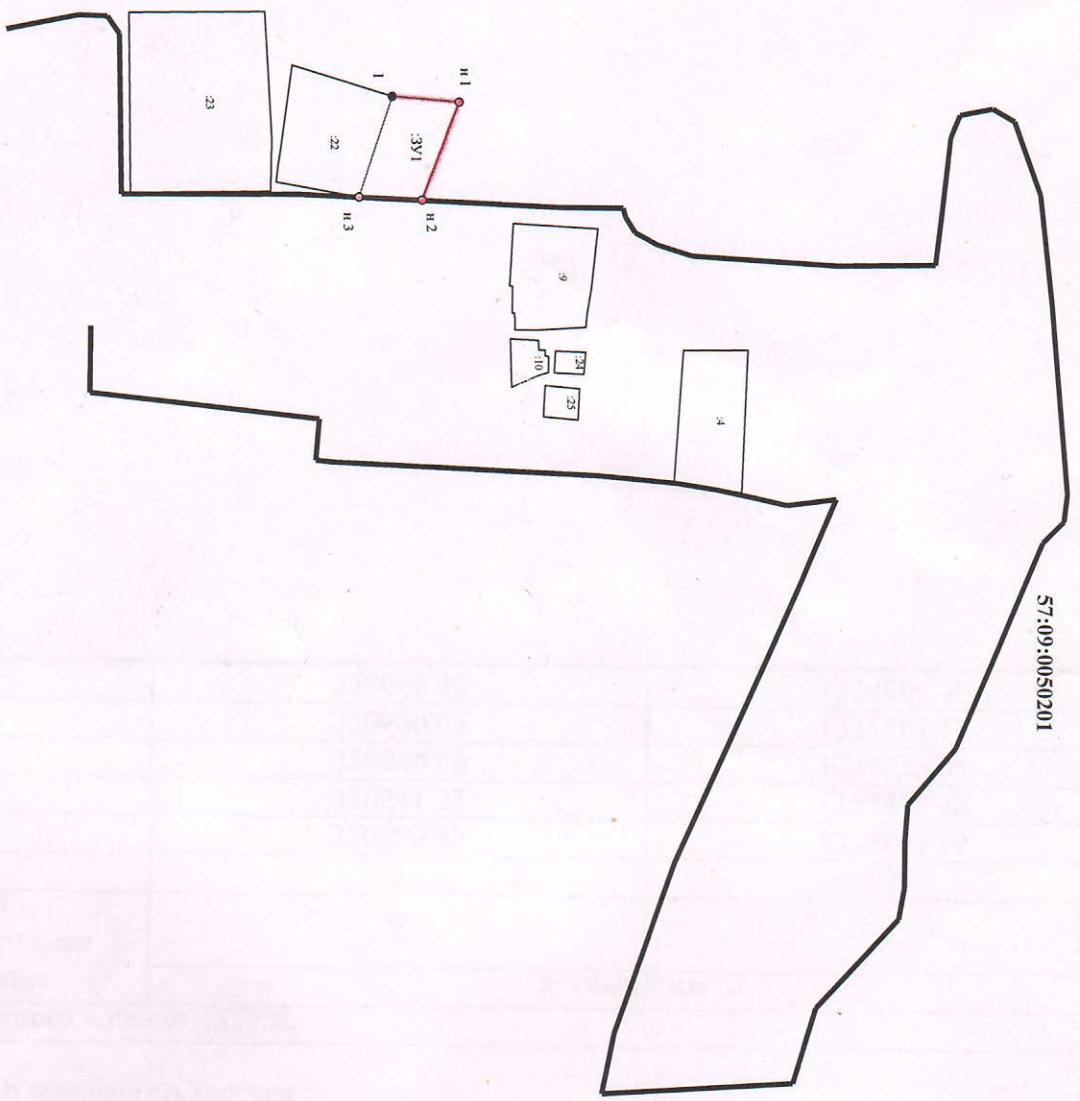

57:09:0050201



Масштаб 1:3500
Система координат МСК-57
Условные обозначения:

- часть границы, сведения ЕТРН о которой позволяют однозначно определить ее положение на местности
- часть границы, местоположение которой определено при выполнении кадастровых работ
- - характеристика точки границы земельного участка, сведения ЕТРН о которой соответствуют требованиям, установленным в соответствии с частью 13 статьи 22 Федерального закона №218-ФЗ «О государственной регистрации недвижимости»
- - характеристика точки границы земельного участка, сведения о которой отсутствуют в ЕТРН, местоположение которой определено при выполнении кадастровых работ
- ЗУ1 - кадастровый номер образуемого земельного участка
- граница кадастрового квартала