

ОПИСАНИЕ МЕСТОПОЛОЖЕНИЯ ГРАНИЦ

Зона рекреационного назначения

(наименование объекта местоположение границ, которого описано (далее - объект)

Раздел 1

Сведения об объекте		
№ п/п	Характеристики объекта	Описание характеристик
1	2	3
1	Местоположение объекта	<i>Российская Федерация, Орловская область, р-н Кромской, пгт Кромы</i>
2	Площадь объекта ± величина погрешности определения площади (Р ± Дельта Р)	<i>304077кв.м. ± 365кв.м.</i>
		<p><i>Виды разрешенного использования земельных участков:</i></p> <p><i>Основной вид разрешенного использования: Сведения отсутствуют</i></p> <p><i>Предоставление коммунальных услуг Сведения отсутствуют</i></p> <p><i>Размещение автомобильных дорог Сведения отсутствуют</i></p> <p><i>Обслуживание перевозок пассажиров Сведения отсутствуют</i></p> <p><i>Улично-дорожная сеть Сведения отсутствуют</i></p> <p><i>Благоустройство территории Сведения отсутствуют</i></p> 

<p>Улично-дорожная сеть Сведения отсутствуют</p> <p>Благоустройство территории Сведения отсутствуют</p>

Раздел 2

Сведения о местоположении границ объекта

1. Система координат МСК-57

2. Сведения о характерных точках границ объекта

Обозначение характерных точек границ	Координаты, м		Метод определения координат характерной точки	Средняя квадратическая погрешность положения характерной точки (Мт), м	Описание обозначения точки на местности (при наличии)
	X	Y			
1	2	3	4	5	6
ЗУ1(1)					
1	325428,11	1266945,73	Аналитический метод	0,10	-
2	325489,28	1266947,02	Аналитический метод	0,10	-
3	325492,49	1266962,96	Аналитический метод	0,10	-
4	325495,63	1266979,63	Аналитический метод	0,10	-
5	325497,36	1266997,31	Аналитический метод	0,10	-
6	325497,47	1267022,66	Аналитический метод	0,10	-
7	325495,43	1267045,26	Аналитический метод	0,10	-
8	325491,79	1267063,87	Аналитический метод	0,10	-
9	325481,08	1267092,02	Аналитический метод	0,10	-
10	325471,46	1267114,48	Аналитический метод	0,10	-
11	325462,74	1267137,30	Аналитический метод	0,10	-
12	325457,37	1267152,35	Аналитический метод	0,10	-
13	325444,24	1267187,88	Аналитический метод	0,10	-
14	325435,18	1267211,80	Аналитический метод	0,10	-
15	325430,55	1267223,29	Аналитический метод	0,10	-
16	325428,60	1267234,73	Аналитический метод	0,10	-
17	325426,93	1267245,01	Аналитический метод	0,10	-
18	325425,09	1267261,77	Аналитический метод	0,10	-
19	325425,28	1267274,45	Аналитический метод	0,10	-
20	325425,72	1267285,10	Аналитический метод	0,10	-
21	325429,08	1267305,72	Аналитический метод	0,10	-
22	325435,01	1267331,50	Аналитический метод	0,10	-
23	325442,29	1267354,67	Аналитический метод	0,10	-
24	325451,15	1267376,60	Аналитический метод	0,10	-
25	325466,05	1267406,98	Аналитический метод	0,10	-
26	325486,61	1267444,34	Аналитический метод	0,10	-
27	325500,03	1267466,42	Аналитический метод	0,10	-
28	325511,06	1267486,41	Аналитический метод	0,10	-
29	325517,68	1267504,65	Аналитический метод	0,10	-
30	325526,86	1267528,63	Аналитический метод	0,10	-
31	325536,30	1267550,68	Аналитический метод	0,10	-
32	325545,72	1267568,68	Аналитический метод	0,10	-
33	325571,95	1267598,40	Аналитический метод	0,10	-
34	325608,48	1267634,86	Аналитический метод	0,10	-
35	325627,38	1267645,58	Аналитический метод	0,10	-
36	325638,11	1267647,79	Аналитический метод	0,10	-
37	325657,81	1267646,37	Аналитический метод	0,10	-
38	325689,37	1267646,49	Аналитический метод	0,10	-
39	325704,53	1267647,89	Аналитический метод	0,10	-
40	325718,81	1267652,56	Аналитический метод	0,10	-
41	325732,54	1267660,16	Аналитический метод	0,10	-
42	325745,07	1267668,85	Аналитический метод	0,10	-
43	325753,82	1267679,20	Аналитический метод	0,10	-
44	325760,07	1267688,06	Аналитический метод	0,10	-
45	325765,73	1267699,39	Аналитический метод	0,10	-

Сведения о местоположении границ объекта

46	325768,62	1267709,70	Аналитический метод	0,10	-
47	325773,63	1267719,65	Аналитический метод	0,10	-
48	325784,71	1267737,24	Аналитический метод	0,10	-
49	325793,65	1267748,73	Аналитический метод	0,10	-
50	325804,14	1267756,18	Аналитический метод	0,10	-
51	325811,71	1267760,89	Аналитический метод	0,10	-
52	325816,90	1267763,31	Аналитический метод	0,10	-
53	325839,67	1267770,27	Аналитический метод	0,10	-
54	325863,09	1267775,49	Аналитический метод	0,10	-
55	325881,59	1267783,92	Аналитический метод	0,10	-
56	325857,80	1267798,90	Аналитический метод	0,10	-
57	325814,31	1267781,21	Аналитический метод	0,10	-
58	325780,65	1267759,06	Аналитический метод	0,10	-
59	325719,63	1267683,76	Аналитический метод	0,10	-
60	325688,85	1267666,80	Аналитический метод	0,10	-
61	325661,79	1267662,03	Аналитический метод	0,10	-
62	325626,97	1267665,79	Аналитический метод	0,10	-
63	325611,05	1267663,66	Аналитический метод	0,10	-
64	325512,90	1267565,03	Аналитический метод	0,10	-
65	325500,69	1267519,96	Аналитический метод	0,10	-
66	325488,65	1267485,37	Аналитический метод	0,10	-
67	325470,81	1267444,58	Аналитический метод	0,10	-
68	325449,15	1267407,02	Аналитический метод	0,10	-
69	325410,70	1267343,11	Аналитический метод	0,10	-
70	325397,00	1267308,10	Аналитический метод	0,10	-
71	325394,82	1267286,89	Аналитический метод	0,10	-
72	325396,14	1267257,75	Аналитический метод	0,10	-
73	325403,45	1267230,65	Аналитический метод	0,10	-
74	325414,73	1267199,53	Аналитический метод	0,10	-
75	325419,38	1267173,69	Аналитический метод	0,10	-
76	325418,08	1267133,30	Аналитический метод	0,10	-
77	325419,89	1267104,65	Аналитический метод	0,10	-
78	325425,86	1267077,87	Аналитический метод	0,10	-
79	325437,58	1267050,66	Аналитический метод	0,10	-
80	325446,91	1267021,39	Аналитический метод	0,10	-
81	325449,21	1267004,01	Аналитический метод	0,10	-
82	325443,67	1266985,84	Аналитический метод	0,10	-
1	325428,11	1266945,73	Аналитический метод	0,10	-
ЗВИ(2)					
83	326005,12	1268637,67	Аналитический метод	0,10	-
84	326006,06	1268647,61	Аналитический метод	0,10	-
85	326005,38	1268667,37	Аналитический метод	0,10	-
86	326004,02	1268681,69	Аналитический метод	0,10	-
87	325998,84	1268698,00	Аналитический метод	0,10	-
88	325992,37	1268712,07	Аналитический метод	0,10	-
89	325982,94	1268721,83	Аналитический метод	0,10	-
90	325981,12	1268723,43	Аналитический метод	0,10	-
91	325954,49	1268732,58	Аналитический метод	0,10	-
92	325849,98	1268778,68	Аналитический метод	0,10	-
93	325788,91	1268794,07	Аналитический метод	0,10	-
94	325767,61	1268807,52	Аналитический метод	0,10	-
95	325767,00	1268807,70	Аналитический метод	0,10	-
96	325737,33	1268816,69	Аналитический метод	0,10	-
97	325723,52	1268821,75	Аналитический метод	0,10	-
98	325708,64	1268828,56	Аналитический метод	0,10	-
99	325700,36	1268832,35	Аналитический метод	0,10	-
100	325692,52	1268837,81	Аналитический метод	0,10	-
101	325690,74	1268839,47	Аналитический метод	0,10	-
102	325690,23	1268840,25	Аналитический метод	0,10	-
103	325682,24	1268857,88	Аналитический метод	0,10	-
104	325680,60	1268877,65	Аналитический метод	0,10	-

Сведения о местоположении границ объекта

105	325680,40	1268889,16	Аналитический метод	0,10	-
106	325682,06	1268903,80	Аналитический метод	0,10	-
107	325686,32	1268920,74	Аналитический метод	0,10	-
108	325693,10	1268938,03	Аналитический метод	0,10	-
109	325701,17	1268955,19	Аналитический метод	0,10	-
110	325708,02	1268967,35	Аналитический метод	0,10	-
111	325722,60	1268986,55	Аналитический метод	0,10	-
112	325721,69	1268985,91	Аналитический метод	0,10	-
113	325711,43	1268976,07	Аналитический метод	0,10	-
114	325703,75	1268967,34	Аналитический метод	0,10	-
115	325697,60	1268954,75	Аналитический метод	0,10	-
116	325690,93	1268943,27	Аналитический метод	0,10	-
117	325687,36	1268930,16	Аналитический метод	0,10	-
118	325678,64	1268913,77	Аналитический метод	0,10	-
119	325666,89	1268894,14	Аналитический метод	0,10	-
120	325660,77	1268879,40	Аналитический метод	0,10	-
121	325658,20	1268860,81	Аналитический метод	0,10	-
122	325658,71	1268846,05	Аналитический метод	0,10	-
123	325661,27	1268824,73	Аналитический метод	0,10	-
124	325666,40	1268806,70	Аналитический метод	0,10	-
125	325671,51	1268794,14	Аналитический метод	0,10	-
126	325676,13	1268785,40	Аналитический метод	0,10	-
127	325684,86	1268778,30	Аналитический метод	0,10	-
128	325697,77	1268769,29	Аналитический метод	0,10	-
129	325709,23	1268762,51	Аналитический метод	0,10	-
130	325710,47	1268762,37	Аналитический метод	0,10	-
131	325783,85	1268739,78	Аналитический метод	0,10	-
132	325829,53	1268728,17	Аналитический метод	0,10	-
133	325877,60	1268709,83	Аналитический метод	0,10	-
134	325924,54	1268693,44	Аналитический метод	0,10	-
135	325928,46	1268690,24	Аналитический метод	0,10	-
136	325933,36	1268684,89	Аналитический метод	0,10	-
137	325936,73	1268679,67	Аналитический метод	0,10	-
138	325942,01	1268677,01	Аналитический метод	0,10	-
139	325952,79	1268668,53	Аналитический метод	0,10	-
140	325962,00	1268660,08	Аналитический метод	0,10	-
141	325967,90	1268652,69	Аналитический метод	0,10	-
142	325972,83	1268644,71	Аналитический метод	0,10	-
143	325979,44	1268633,58	Аналитический метод	0,10	-
83	326005,12	1268637,67	Аналитический метод	0,10	-
ЗВИ(3)					
144	325978,84	1269133,85	Аналитический метод	0,10	-
145	325984,03	1269148,06	Аналитический метод	0,10	-
146	325985,90	1269158,43	Аналитический метод	0,10	-
147	325987,64	1269168,24	Аналитический метод	0,10	-
148	325990,63	1269177,93	Аналитический метод	0,10	-
149	325998,63	1269198,87	Аналитический метод	0,10	-
150	326007,57	1269225,15	Аналитический метод	0,10	-
151	326012,95	1269235,71	Аналитический метод	0,10	-
152	326014,55	1269237,92	Аналитический метод	0,10	-
153	326001,23	1269226,16	Аналитический метод	0,10	-
154	325989,94	1269213,59	Аналитический метод	0,10	-
155	325976,11	1269195,00	Аналитический метод	0,10	-
156	325969,94	1269180,79	Аналитический метод	0,10	-
157	325965,35	1269161,13	Аналитический метод	0,10	-
158	325961,24	1269144,71	Аналитический метод	0,10	-
159	325956,63	1269135,44	Аналитический метод	0,10	-
160	325949,59	1269124,08	Аналитический метод	0,10	-
161	325939,85	1269112,05	Аналитический метод	0,10	-
162	325934,99	1269106,64	Аналитический метод	0,10	-
163	325917,58	1269091,87	Аналитический метод	0,10	-

Сведения о местоположении границ объекта

164	325912,03	1269088,43	Аналитический метод	0,10	-
165	325868,52	1269071,91	Аналитический метод	0,10	-
166	325842,40	1269059,34	Аналитический метод	0,10	-
167	325837,04	1269056,49	Аналитический метод	0,10	-
168	325857,44	1269063,38	Аналитический метод	0,10	-
169	325886,43	1269074,56	Аналитический метод	0,10	-
170	325911,82	1269084,80	Аналитический метод	0,10	-
171	325935,97	1269094,62	Аналитический метод	0,10	-
172	325950,52	1269103,83	Аналитический метод	0,10	-
173	325961,77	1269112,95	Аналитический метод	0,10	-
174	325967,23	1269118,79	Аналитический метод	0,10	-
175	325972,63	1269125,44	Аналитический метод	0,10	-
144	325978,84	1269133,85	Аналитический метод	0,10	-
ЗУ1(4)					
176	326221,00	1269267,60	Аналитический метод	0,10	-
177	326233,86	1269277,97	Аналитический метод	0,10	-
178	326239,74	1269293,23	Аналитический метод	0,10	-
179	326245,20	1269310,95	Аналитический метод	0,10	-
180	326244,20	1269311,74	Аналитический метод	0,10	-
181	326244,27	1269312,75	Аналитический метод	0,10	-
182	326244,58	1269321,04	Аналитический метод	0,10	-
183	326245,15	1269329,46	Аналитический метод	0,10	-
184	326251,00	1269346,50	Аналитический метод	0,10	-
185	326257,47	1269361,19	Аналитический метод	0,10	-
186	326264,35	1269379,56	Аналитический метод	0,10	-
187	326282,79	1269400,91	Аналитический метод	0,10	-
188	326299,20	1269415,59	Аналитический метод	0,10	-
189	326313,94	1269423,41	Аналитический метод	0,10	-
190	326308,75	1269422,68	Аналитический метод	0,10	-
191	326291,35	1269415,05	Аналитический метод	0,10	-
192	326275,44	1269398,65	Аналитический метод	0,10	-
193	326263,25	1269385,02	Аналитический метод	0,10	-
194	326245,82	1269364,28	Аналитический метод	0,10	-
195	326235,59	1269347,88	Аналитический метод	0,10	-
196	326227,89	1269326,56	Аналитический метод	0,10	-
197	326224,85	1269309,23	Аналитический метод	0,10	-
198	326223,78	1269294,33	Аналитический метод	0,10	-
199	326222,80	1269275,83	Аналитический метод	0,10	-
176	326221,00	1269267,60	Аналитический метод	0,10	-
ЗУ1(5)					
200	327456,93	1269687,57	Аналитический метод	0,10	-
201	327395,93	1269722,29	Аналитический метод	0,10	-
202	327265,65	1269796,47	Аналитический метод	0,10	-
203	327241,37	1269810,30	Аналитический метод	0,10	-
204	327239,66	1269807,09	Аналитический метод	0,10	-
205	327181,29	1269697,22	Аналитический метод	0,10	-
206	327278,87	1269645,64	Аналитический метод	0,10	-
207	327308,96	1269693,57	Аналитический метод	0,10	-
208	327312,29	1269691,25	Аналитический метод	0,10	-
209	327313,22	1269690,60	Аналитический метод	0,10	-
210	327325,32	1269683,59	Аналитический метод	0,10	-
211	327331,56	1269679,98	Аналитический метод	0,10	-
212	327338,79	1269675,80	Аналитический метод	0,10	-
213	327338,88	1269675,75	Аналитический метод	0,10	-
214	327359,16	1269664,89	Аналитический метод	0,10	-
215	327367,03	1269660,51	Аналитический метод	0,10	-
216	327377,69	1269680,16	Аналитический метод	0,10	-
217	327412,53	1269660,75	Аналитический метод	0,10	-
218	327418,43	1269655,62	Аналитический метод	0,10	-
219	327424,25	1269650,81	Аналитический метод	0,10	-
220	327433,79	1269645,81	Аналитический метод	0,10	-

Сведения о местоположении границ объекта

221	327433,93	1269645,74	Аналитический метод	0,10	-
222	327441,21	1269658,99	Аналитический метод	0,10	-
223	327454,89	1269683,89	Аналитический метод	0,10	-
200	327456,93	1269687,57	Аналитический метод	0,10	-
ЗУ1(6)					
224	327846,63	1269310,57	Аналитический метод	0,10	-
225	327838,83	1269323,84	Аналитический метод	0,10	-
226	327828,49	1269322,53	Аналитический метод	0,10	-
227	327824,22	1269325,56	Аналитический метод	0,10	-
228	327820,35	1269324,50	Аналитический метод	0,10	-
229	327807,90	1269338,44	Аналитический метод	0,10	-
230	327816,59	1269350,31	Аналитический метод	0,10	-
231	327816,13	1269351,89	Аналитический метод	0,10	-
232	327822,66	1269361,02	Аналитический метод	0,10	-
233	327826,14	1269365,87	Аналитический метод	0,10	-
234	327810,00	1269377,46	Аналитический метод	0,10	-
235	327775,94	1269371,99	Аналитический метод	0,10	-
236	327694,73	1269400,32	Аналитический метод	0,10	-
237	327583,31	1269454,41	Аналитический метод	0,10	-
238	327450,52	1269540,85	Аналитический метод	0,10	-
239	327395,39	1269576,74	Аналитический метод	0,10	-
240	327395,34	1269576,67	Аналитический метод	0,10	-
241	327386,44	1269561,30	Аналитический метод	0,10	-
242	327380,21	1269551,11	Аналитический метод	0,10	-
243	327368,14	1269557,05	Аналитический метод	0,10	-
244	327359,24	1269561,43	Аналитический метод	0,10	-
245	327345,00	1269569,01	Аналитический метод	0,10	-
246	327348,39	1269578,61	Аналитический метод	0,10	-
247	327356,61	1269598,77	Аналитический метод	0,10	-
248	327359,20	1269605,93	Аналитический метод	0,10	-
249	327352,47	1269608,96	Аналитический метод	0,10	-
250	327348,56	1269610,66	Аналитический метод	0,10	-
251	327345,65	1269609,47	Аналитический метод	0,10	-
252	327325,82	1269588,59	Аналитический метод	0,10	-
253	327293,55	1269604,54	Аналитический метод	0,10	-
254	327294,22	1269605,89	Аналитический метод	0,10	-
255	327295,43	1269608,33	Аналитический метод	0,10	-
256	327186,66	1269660,51	Аналитический метод	0,10	-
257	327177,85	1269665,91	Аналитический метод	0,10	-
258	327143,72	1269644,16	Аналитический метод	0,10	-
259	327131,21	1269630,43	Аналитический метод	0,10	-
260	327120,62	1269622,94	Аналитический метод	0,10	-
261	327109,13	1269616,97	Аналитический метод	0,10	-
262	327096,54	1269613,82	Аналитический метод	0,10	-
263	327086,24	1269619,23	Аналитический метод	0,10	-
264	327054,13	1269638,01	Аналитический метод	0,10	-
265	327024,07	1269586,61	Аналитический метод	0,10	-
266	326934,10	1269609,81	Аналитический метод	0,10	-
267	326927,05	1269597,08	Аналитический метод	0,10	-
268	326917,84	1269576,24	Аналитический метод	0,10	-
269	326911,60	1269564,57	Аналитический метод	0,10	-
270	326900,73	1269571,85	Аналитический метод	0,10	-
271	326890,39	1269577,59	Аналитический метод	0,10	-
272	326883,96	1269581,67	Аналитический метод	0,10	-
273	326874,24	1269588,23	Аналитический метод	0,10	-
274	326867,96	1269592,47	Аналитический метод	0,10	-
275	326861,40	1269595,24	Аналитический метод	0,10	-
276	326850,48	1269594,10	Аналитический метод	0,10	-
277	326845,00	1269592,45	Аналитический метод	0,10	-
278	326837,05	1269589,31	Аналитический метод	0,10	-
279	326831,82	1269587,54	Аналитический метод	0,10	-

Сведения о местоположении границ объекта

280	326822,26	1269592,49	Аналитический метод	0,10	-
281	326810,28	1269604,04	Аналитический метод	0,10	-
282	326791,37	1269622,49	Аналитический метод	0,10	-
283	326777,06	1269630,31	Аналитический метод	0,10	-
284	326754,94	1269632,61	Аналитический метод	0,10	-
285	326741,10	1269623,85	Аналитический метод	0,10	-
286	326736,48	1269612,34	Аналитический метод	0,10	-
287	326729,12	1269604,04	Аналитический метод	0,10	-
288	326725,00	1269598,17	Аналитический метод	0,10	-
289	326720,14	1269595,14	Аналитический метод	0,10	-
290	326712,98	1269594,63	Аналитический метод	0,10	-
291	326704,65	1269595,71	Аналитический метод	0,10	-
292	326693,80	1269599,82	Аналитический метод	0,10	-
293	326687,12	1269601,72	Аналитический метод	0,10	-
294	326675,26	1269607,59	Аналитический метод	0,10	-
295	326651,85	1269565,24	Аналитический метод	0,10	-
296	326637,01	1269549,37	Аналитический метод	0,10	-
297	326622,14	1269533,00	Аналитический метод	0,10	-
298	326615,48	1269522,60	Аналитический метод	0,10	-
299	326608,29	1269511,68	Аналитический метод	0,10	-
300	326601,13	1269495,83	Аналитический метод	0,10	-
301	326600,55	1269493,56	Аналитический метод	0,10	-
302	326645,42	1269453,39	Аналитический метод	0,10	-
303	326653,95	1269448,30	Аналитический метод	0,10	-
304	326703,08	1269415,21	Аналитический метод	0,10	-
305	326703,15	1269415,16	Аналитический метод	0,10	-
306	326698,67	1269407,14	Аналитический метод	0,10	-
307	326699,46	1269406,60	Аналитический метод	0,10	-
308	326709,69	1269399,55	Аналитический метод	0,10	-
309	326739,84	1269383,59	Аналитический метод	0,10	-
310	326740,96	1269384,45	Аналитический метод	0,10	-
311	326751,44	1269378,99	Аналитический метод	0,10	-
312	326754,49	1269376,39	Аналитический метод	0,10	-
313	326758,56	1269374,11	Аналитический метод	0,10	-
314	326758,54	1269373,95	Аналитический метод	0,10	-
315	326768,76	1269367,76	Аналитический метод	0,10	-
316	326767,95	1269366,01	Аналитический метод	0,10	-
317	326773,22	1269363,11	Аналитический метод	0,10	-
318	326783,82	1269356,82	Аналитический метод	0,10	-
319	326786,18	1269360,80	Аналитический метод	0,10	-
320	326787,09	1269362,32	Аналитический метод	0,10	-
321	326806,56	1269395,06	Аналитический метод	0,10	-
322	326809,83	1269400,34	Аналитический метод	0,10	-
323	326814,53	1269407,93	Аналитический метод	0,10	-
324	326814,54	1269407,94	Аналитический метод	0,10	-
325	326821,67	1269404,59	Аналитический метод	0,10	-
326	326842,97	1269394,58	Аналитический метод	0,10	-
327	326853,13	1269413,09	Аналитический метод	0,10	-
328	326869,58	1269404,91	Аналитический метод	0,10	-
329	326875,15	1269416,95	Аналитический метод	0,10	-
330	326891,72	1269452,74	Аналитический метод	0,10	-
331	326900,92	1269448,48	Аналитический метод	0,10	-
332	326935,29	1269433,58	Аналитический метод	0,10	-
333	326919,04	1269396,99	Аналитический метод	0,10	-
334	326911,70	1269381,78	Аналитический метод	0,10	-
335	326913,18	1269351,44	Аналитический метод	0,10	-
336	326919,90	1269348,38	Аналитический метод	0,10	-
337	326935,45	1269344,03	Аналитический метод	0,10	-
338	326957,39	1269337,52	Аналитический метод	0,10	-
339	326960,21	1269336,42	Аналитический метод	0,10	-
340	326959,91	1269334,41	Аналитический метод	0,10	-


Сведения о местоположении границ объекта

341	326971,94	1269329,97	Аналитический метод	0,10	-
342	326986,48	1269364,47	Аналитический метод	0,10	-
343	327024,21	1269349,13	Аналитический метод	0,10	-
344	327051,11	1269357,84	Аналитический метод	0,10	-
345	327052,01	1269359,92	Аналитический метод	0,10	-
346	327054,03	1269366,00	Аналитический метод	0,10	-
347	327056,39	1269374,42	Аналитический метод	0,10	-
348	327062,11	1269381,56	Аналитический метод	0,10	-
349	327087,49	1269379,07	Аналитический метод	0,10	-
350	327109,60	1269382,29	Аналитический метод	0,10	-
351	327122,37	1269369,72	Аналитический метод	0,10	-
352	327162,05	1269336,73	Аналитический метод	0,10	-
353	327180,24	1269361,00	Аналитический метод	0,10	-
354	327220,87	1269336,90	Аналитический метод	0,10	-
355	327241,09	1269324,51	Аналитический метод	0,10	-
356	327261,30	1269357,47	Аналитический метод	0,10	-
357	327295,12	1269412,16	Аналитический метод	0,10	-
358	327295,47	1269412,72	Аналитический метод	0,10	-
359	327315,52	1269400,32	Аналитический метод	0,10	-
360	327330,07	1269391,48	Аналитический метод	0,10	-
361	327325,19	1269383,62	Аналитический метод	0,10	-
362	327431,99	1269317,57	Аналитический метод	0,10	-
363	327497,58	1269282,94	Аналитический метод	0,10	-
364	327499,92	1269287,02	Аналитический метод	0,10	-
365	327557,47	1269253,95	Аналитический метод	0,10	-
366	327570,01	1269240,51	Аналитический метод	0,10	-
367	327678,24	1269366,35	Аналитический метод	0,10	-
368	327705,12	1269362,17	Аналитический метод	0,10	-
369	327760,00	1269300,91	Аналитический метод	0,10	-
370	327785,80	1269286,20	Аналитический метод	0,10	-
224	327846,63	1269310,57	Аналитический метод	0,10	-
371	327389,88	1269450,55	Аналитический метод	0,10	-
372	327440,07	1269536,45	Аналитический метод	0,10	-
373	327406,15	1269557,23	Аналитический метод	0,10	-
374	327355,26	1269472,16	Аналитический метод	0,10	-
371	327389,88	1269450,55	Аналитический метод	0,10	-
375	327135,10	1269435,29	Аналитический метод	0,10	-
376	327127,59	1269456,45	Аналитический метод	0,10	-
377	327126,24	1269472,50	Аналитический метод	0,10	-
378	327129,18	1269473,74	Аналитический метод	0,10	-
379	327129,15	1269480,13	Аналитический метод	0,10	-
380	327130,67	1269482,74	Аналитический метод	0,10	-
381	327128,55	1269492,68	Аналитический метод	0,10	-
382	327135,01	1269512,65	Аналитический метод	0,10	-
383	327149,60	1269516,00	Аналитический метод	0,10	-
384	327155,19	1269523,56	Аналитический метод	0,10	-
385	327148,92	1269527,50	Аналитический метод	0,10	-
386	327137,01	1269527,39	Аналитический метод	0,10	-
387	327131,06	1269527,34	Аналитический метод	0,10	-
388	327129,25	1269535,35	Аналитический метод	0,10	-
389	327144,15	1269532,29	Аналитический метод	0,10	-
390	327148,75	1269548,76	Аналитический метод	0,10	-
391	327112,56	1269563,64	Аналитический метод	0,10	-
392	327121,45	1269579,05	Аналитический метод	0,10	-
393	327118,08	1269591,27	Аналитический метод	0,10	-
394	327109,31	1269595,63	Аналитический метод	0,10	-
395	327091,95	1269580,19	Аналитический метод	0,10	-
396	327066,28	1269533,55	Аналитический метод	0,10	-
397	327067,45	1269492,09	Аналитический метод	0,10	-

Сведения о местоположении границ объекта					
398	327070,64	1269452,58	Аналитический метод	0,10	-
399	327070,04	1269408,93	Аналитический метод	0,10	-
400	327109,05	1269415,97	Аналитический метод	0,10	-
375	327135,10	1269435,29	Аналитический метод	0,10	-
3. Сведения о характерных точках части (частей) границы объекта					
Обозначение характерных точек части границы	Координаты, м		Метод определения координат характерной точки	Средняя квадратическая погрешность положения характерной точки (Mt), м	Описание обозначения точки на местности (при наличии)
	X	Y			
1	2	3	4	5	6
Часть № -					
-	-	-	-	-	-

Раздел 4

План границ объекта

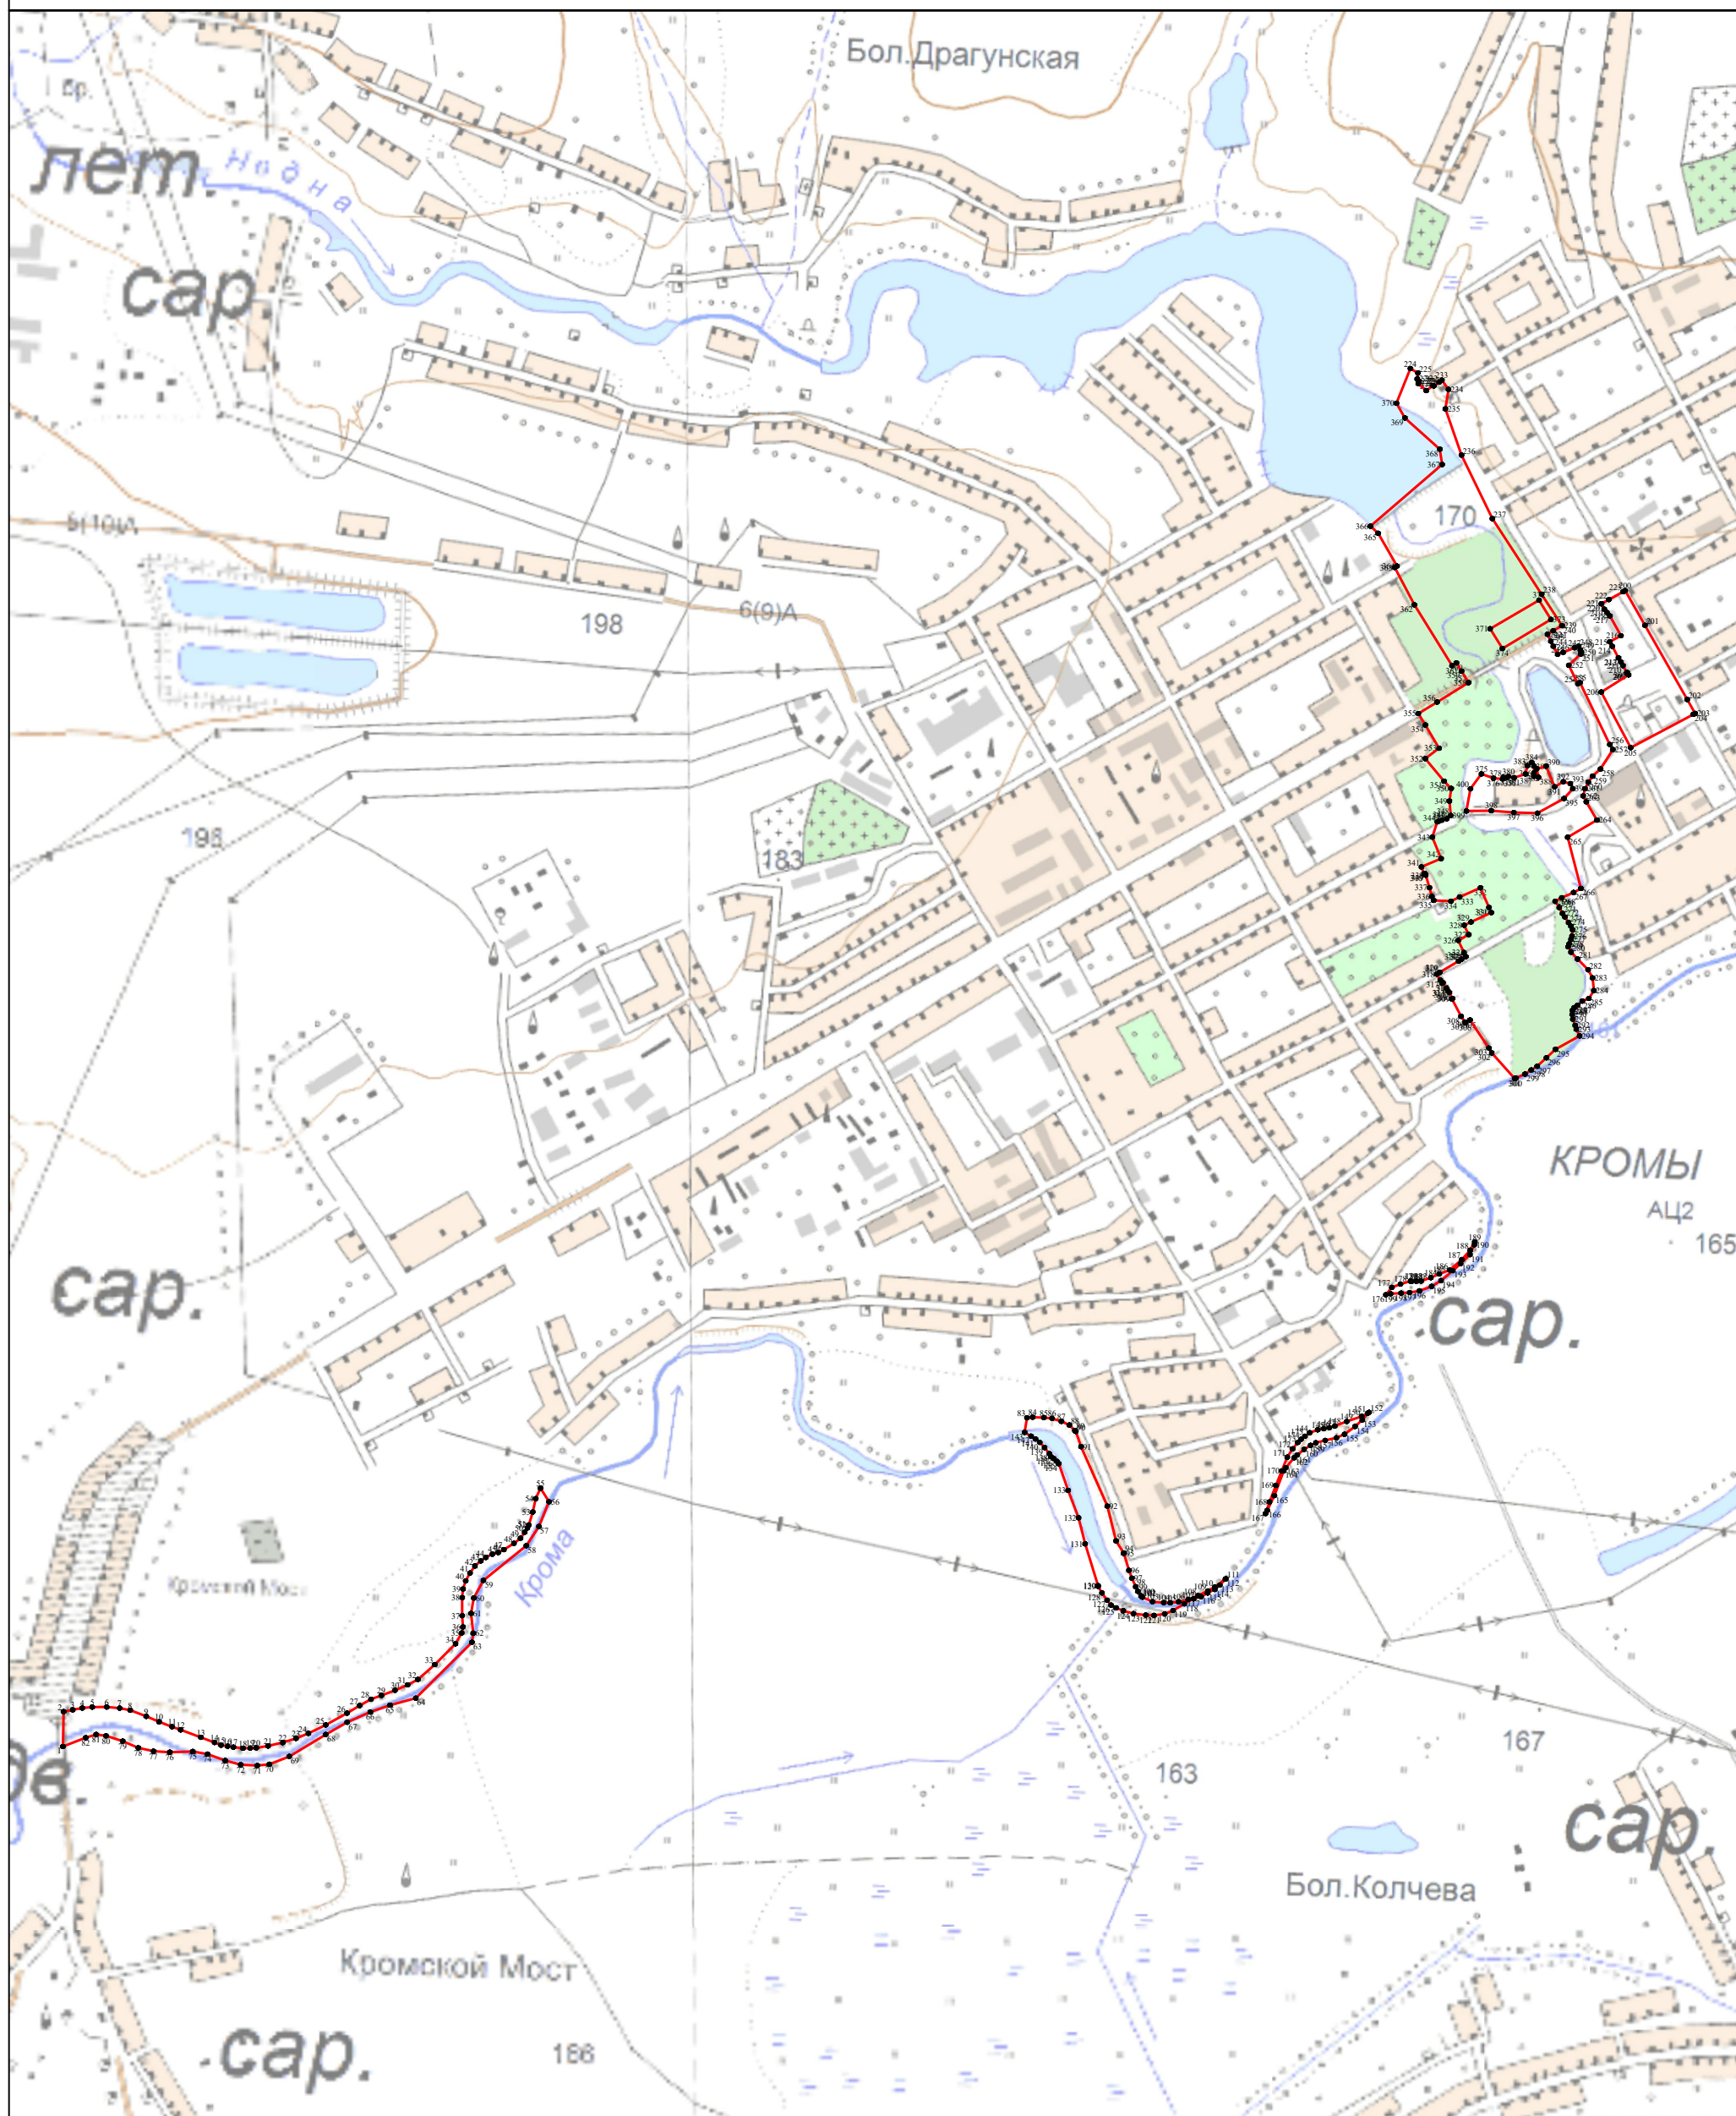

Используемые условные знаки и обозначения:

Масштаб 1:5000

- 1 - характерная точка контура, сведения о которой позволяют однозначно определить её на местности
- - вновь образованная граница территориальной зоны, сведения о которой достаточны для определения её местоположения

Подпись Март Дата « 30 » декабря 2021 г.

Место для оттиска печати (при наличии) лица, составившего описание местоположения границ объекта