


57:09:0740101

С
▲
Д
Ю

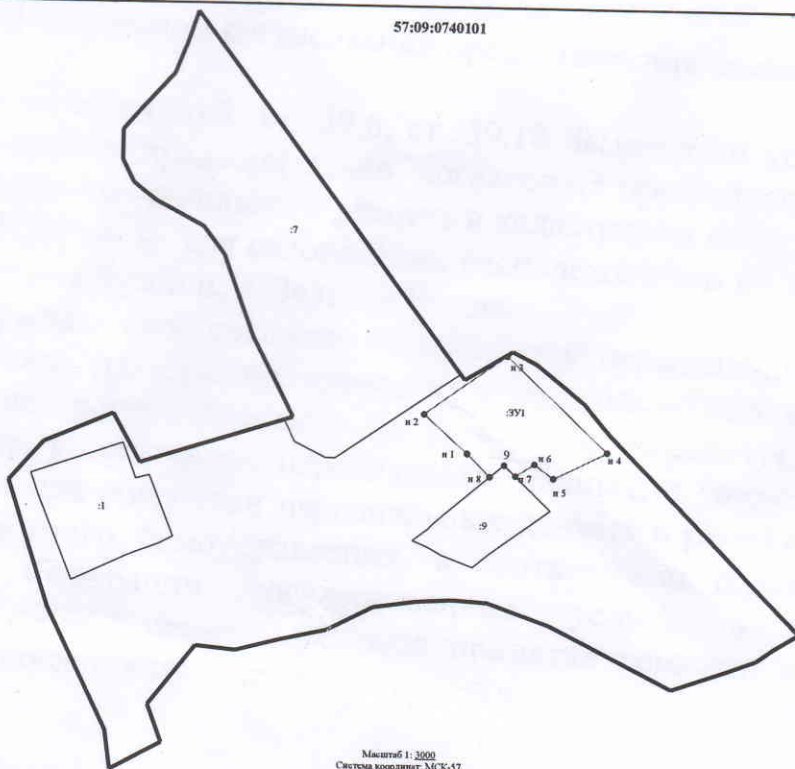

Масштаб 1:3000
Система координат МСК-57

Условные обозначения:

- часть границы, сведения ЕГРН о которой позволяют однозначно определить ее положение на местности
- часть границы, местоположение которой определено при выполнении кадастровых работ
- — характерные точки границы земельного участка, сведения ЕГРН о которой соответствуют требованиям, установленным в соответствии с частью 13 статьи 22 Федерального закона №218-ФЗ «О государственной регистрации недвижимости»
- — характерные точки границы земельного участка, сведения о которой отсутствуют в ЕГРН, местоположение которой определено при выполнении кадастровых работ
- 391 — кадастровый номер образуемого земельного участка
- граница кадастрового квартала