


Разбивочный чертёж красных линий.

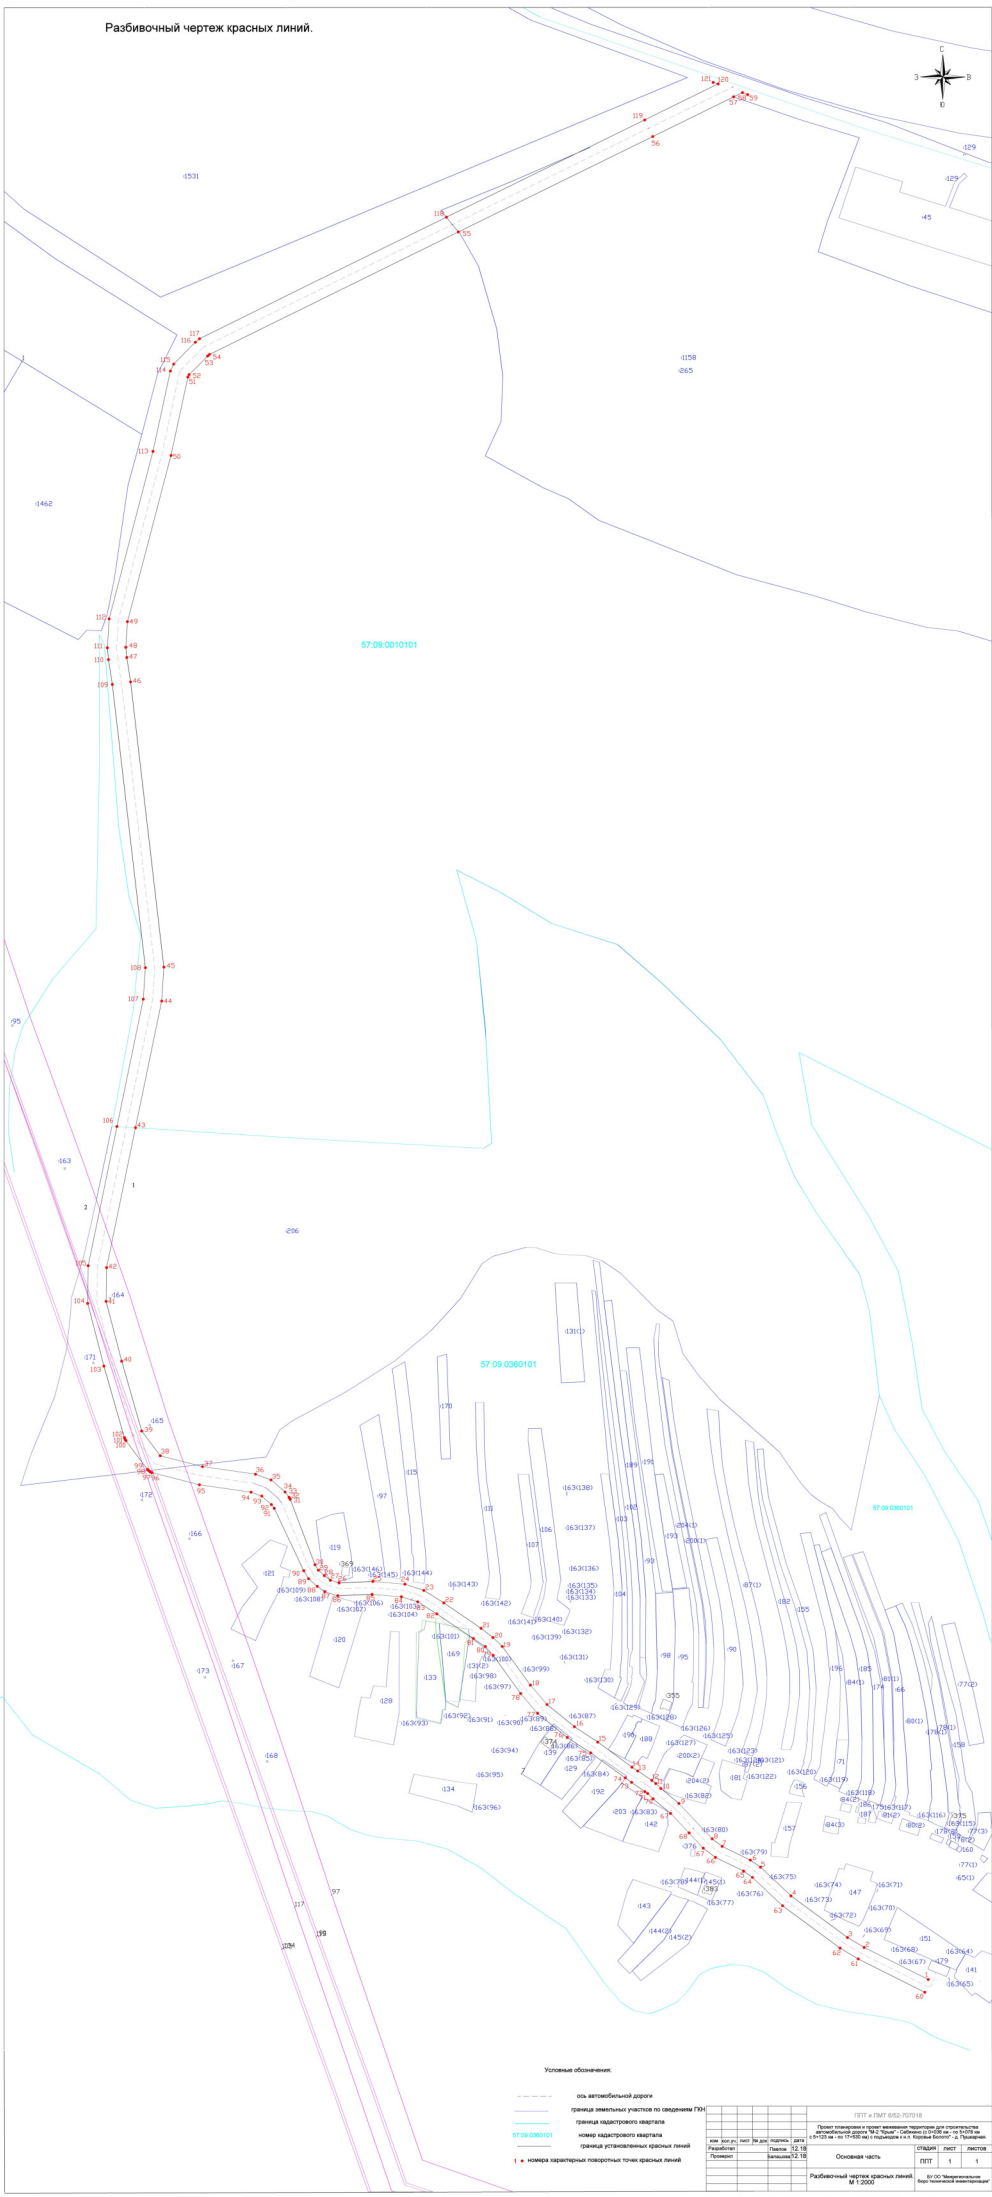

Условные обозначения:

--- (dashed line)	ось автомобильной дороги
--- (dotted line)	граница земельной участка по сведениям ГИС
--- (dash-dot line)	граница кадастрового квартала
57.09.000101 (cyan text)	номер кадастрового квартала
--- (red line with dots)	граница установленных красных линий
1 (red dot)	номера кадастровых поверточных точек красных линий

				Разбивочный чертёж красных линий			
				М 1:2000			