


С  
А  
Ю

57:09:1020101

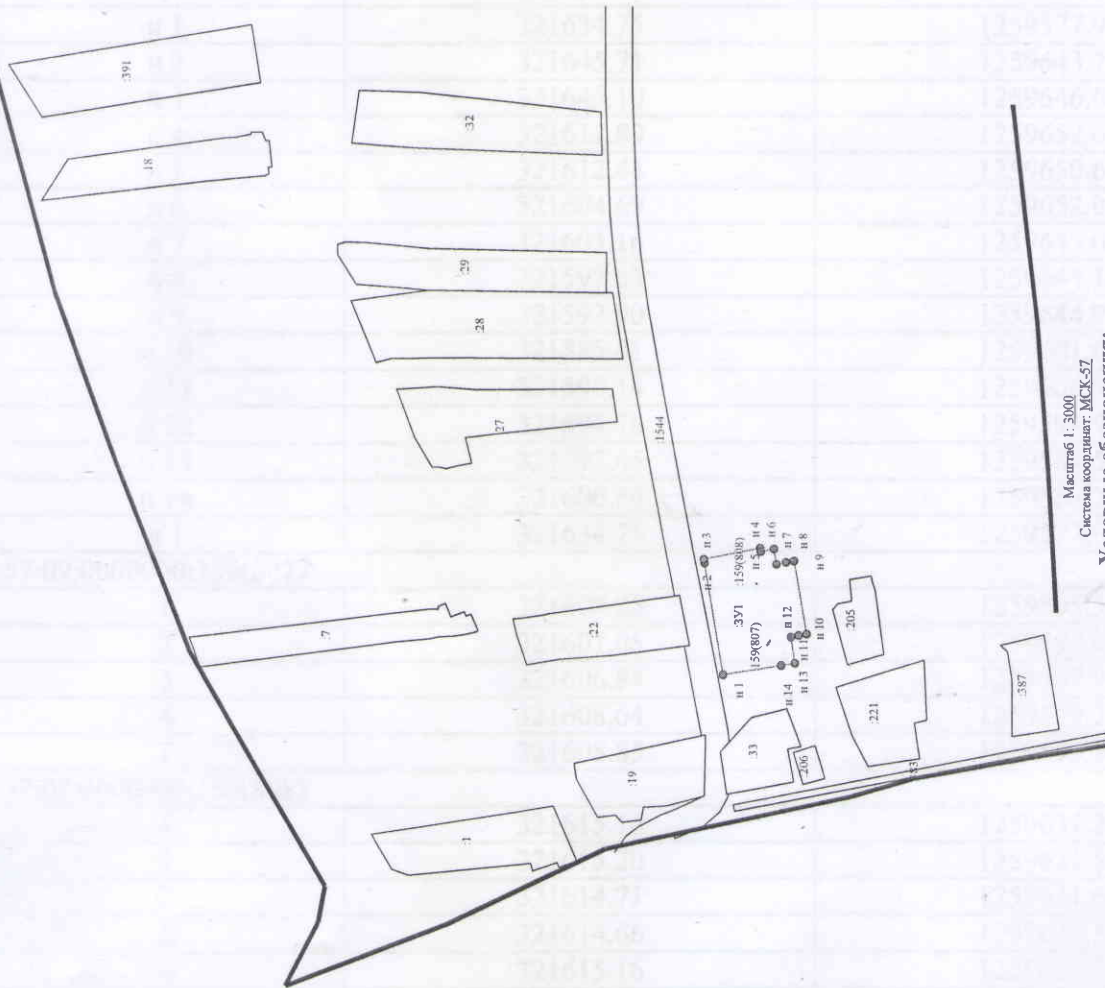

Масштаб 1:3000  
Система координат: МСК-57  
**УСЛОВНЫЕ ОБОЗНАЧЕНИЯ:**

- часть границы, сведения ЕГРН о которой позволяют однозначно определить ее положение на местности
- - - часть границы, местоположение которой определено при выполнении кадастровых работ
- - характерная точка границы земельного участка, сведения ЕГРН о которой соответствуют требованиям, установленным в соответствии с частью 13 статьи 22 Федерального закона №218-ФЗ «О государственной регистрации недвижимости»
- - характерная точка границы земельного участка, сведения о которой отсутствуют в ЕГРН, местоположение которой определено при выполнении кадастровых работ
- 3У1 - кадастровый номер образуемого земельного участка
- граница кадастрового участка